

AFIŞAT AZI 04.11.2022 PANA LA DATA
DE 29.11.2022.

CONSILIUL LOCAL AL COMUNEI SUHARAU

CONSULTAREA ASUPRA PROPUNERILOR PRELIMINARII PLAN URBANISTIC ZONAL:

REALIZARE PLAN URBANISTIC ZONAL


„DARE IN FOLOSINTA A 2900 MP TEREN EXTRAVILAN CU DESTINATIA CIMITIR PENTRU CULTUL
BISERICA EMANUEL SI IMPREJMUIRE TEREN”

EXTRAVILAN, SAT LISNA, COM. SUHARAU, JUD. BOTOSANI

Initiator: BISERICA EMANUEL,

Elaborator: S.C. H'ART STUDIO S.R.L.,

coordonator proiect: URB. Arh. Mihai TULBURE

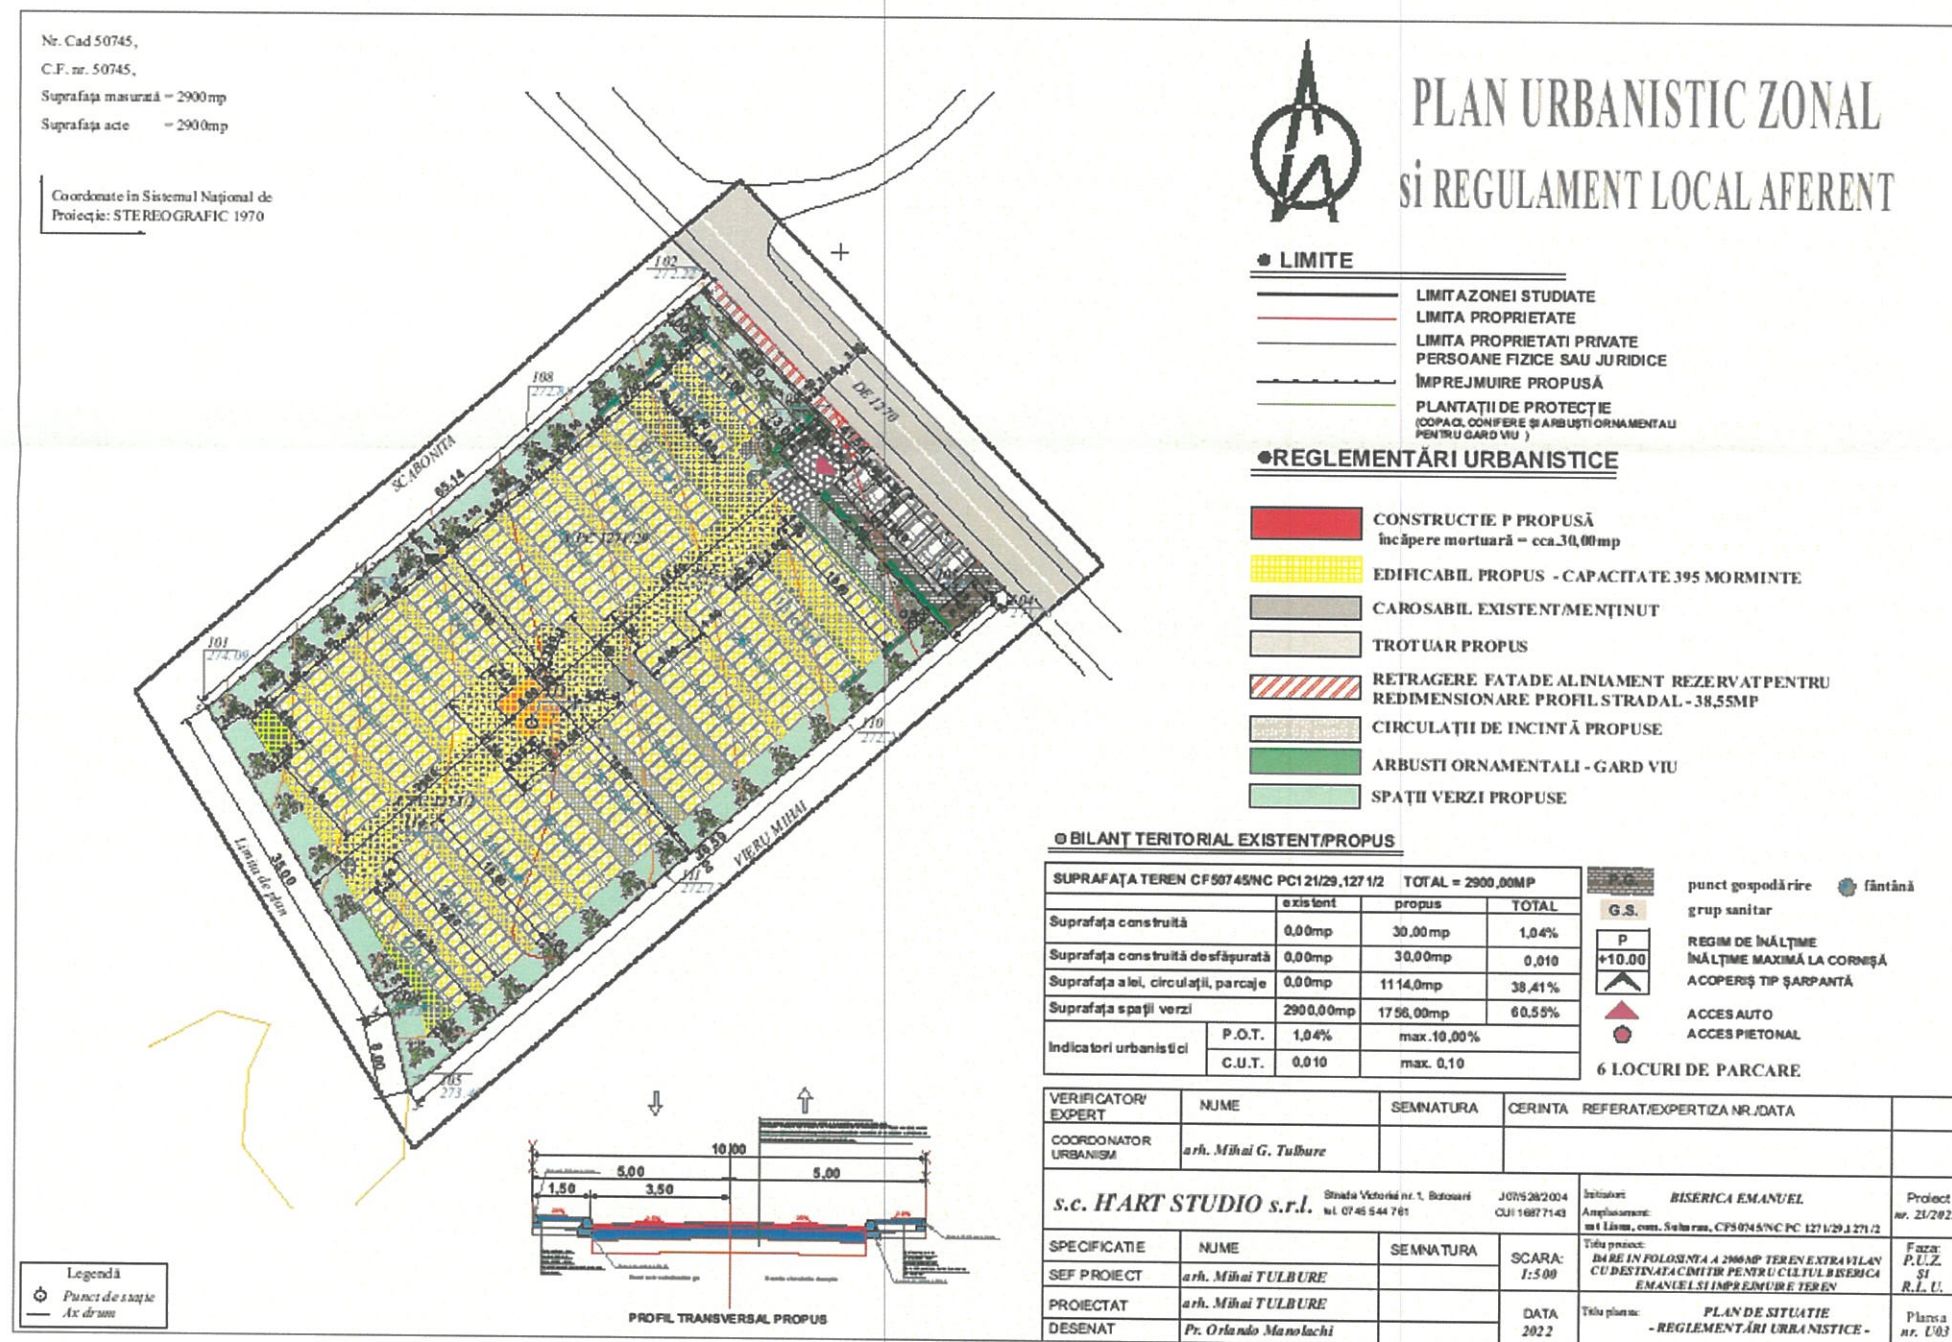

PUBLICUL ESTE INVITAT SĂ TRANSMITĂ OBSERVAȚII ȘI PROPUNERI asupra documentelor
expuse/disponibile la sediul Primăriei comunei Suharau, CENTRU INFORMARE CETĂȚENI cod postal 717360,
telefon 0231/623002, e-mail primaria_suharau@yahoo.com

Răspunsul la observațiile transmise va fi comunicat publicului în max. 25 zile de la data ultimului anunț -
prin:

AFIȘAREA PE PAGINA DE INTERNET A PRIMĂRIEI “PLANURI URBANISTICE”

Persoana responsabilă cu informarea și consultarea publicului:

OPRISANU ELENA – Inspector de zona in cadrul Institutiei Arhitect – sef serviciu urbanism