



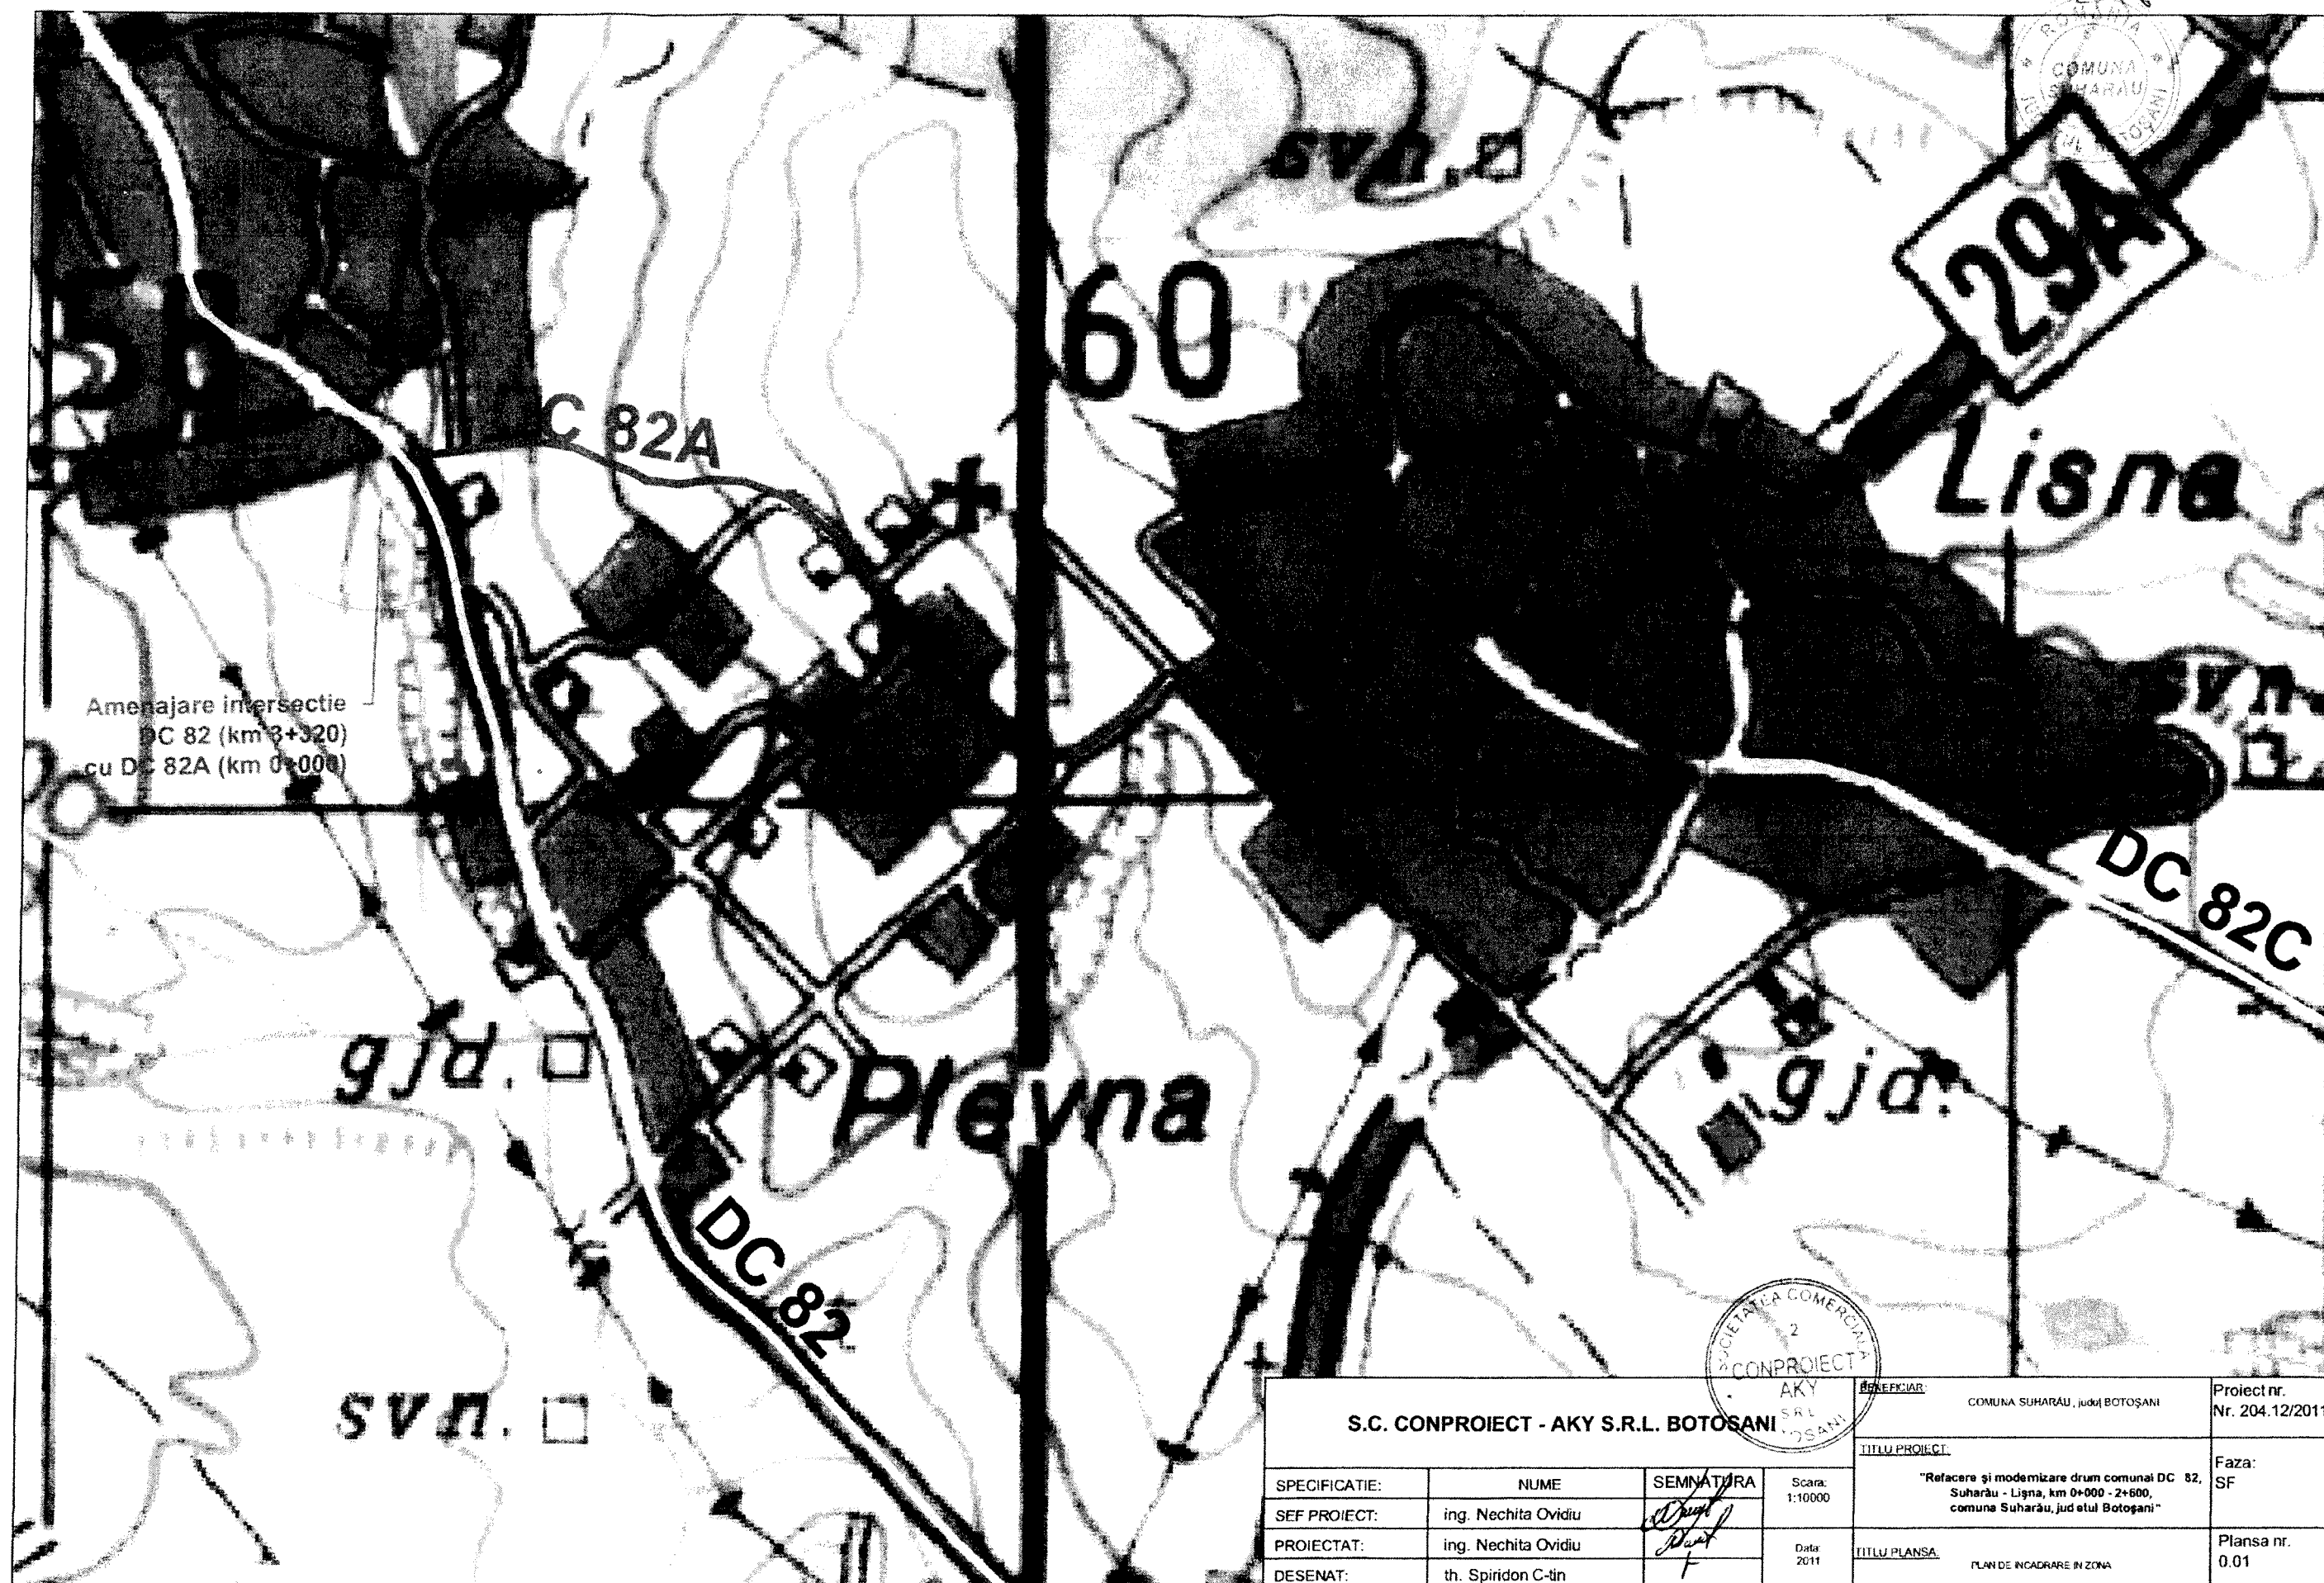

Amenajare intersecție
DC 82 (km 3+320)
cu DC 82A (km 0+000)

S.C. CONPROIECT - AKY S.R.L. BOTOȘANI				BENEFICIAR: COMUNA SUHARAU, județul BOTOȘANI		Proiect nr. Nr. 204.12/2011
SPECIFICATIE:				TITLU PROIECT:		Faza: SF
SEF PROIECT:	ing. Nechita Ovidiu	SEMNAȚURA	Scara: 1:10000	"Refacere și modernizare drum comunal DC 82, Suharâu - Lîșna, km 0+000 - 2+600, comuna Suharâu, județul Botoșani"		Plansa nr. 0.01
PROIECTAT:	ing. Nechita Ovidiu		Data 2011			
DESENAT:	th. Spiridon C-tin			TITLU PLANSA: PLAN DE INCADRARE ÎN ZONĂ		

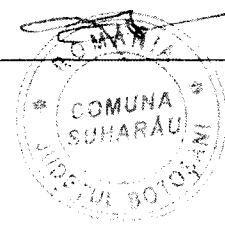

A

Tronson afectat de inundatii
din 2010 (km 0+000 - 2+600)

Intravilan Suharau
km 0+000

Intravilan Suharau
km 0+125

Amenajare intersectie
DC 82 (km 3+320)
cu DC 82A (km 0+000)

SMARDAN

A

B

S.C. CONPROIECT - AKY S.R.L. BOTOSANI

Beneficiar: COMUNA SUHARAU, judet BOTOSANI
Proiect nr. Nr. 204.12/2011

SPECIFICATIE:	NUME	SEMNATURA	Scara:
SEF PROIECT:	ing. Nechita Ovidiu		1:1000
PROIECTAT:	ing. Nechita Ovidiu		Data:
DESENAT:	th. Spiridon C-tin		2011

TITLU PROIECT:
"Refacere si modernizare drum comunal DC 82A, Suharau - Lisa, km 0+000 - 2+600, comuna Suharau, judetul Botosani"

Faza: SF

TITLU PLANSA:
PLAN DE SITUATIE

Plansa nr. 1.01



C

Intravilan sat Plevna
km 0+900


B

D




Limita intravilan sat Plevna
km 1+325

C


inlocuire podet existent
cu podet proiectat transversal
tubular D=1200mm
(redimensionare hidrolică)

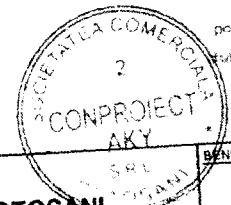



S.C. CONPROIECT - AKY S.R.L. BOTOȘANI				BENEFICIAR COMUNA SUHARAU, Județul BOTOȘANI		Proiect nr. Nr. 204.12/2011
SPECIFICATIE: SEF PROIECT: PROIECTAT: DESENAT:				TITLU PROIECT "Refacere și modernizare drum comunal DC 82A, Suharâu - Lișna, km 0+000 - 2+600, comuna Suharâu, județul Botoșani"		Faza: SF
						TITLU PLANSA PLAN DE SITUAȚIE
NUME		SEMNATURA	Scara: 1:1000			
ing. Nechita Ovidiu			Data: 2011			
th. Spiridon C-tin						

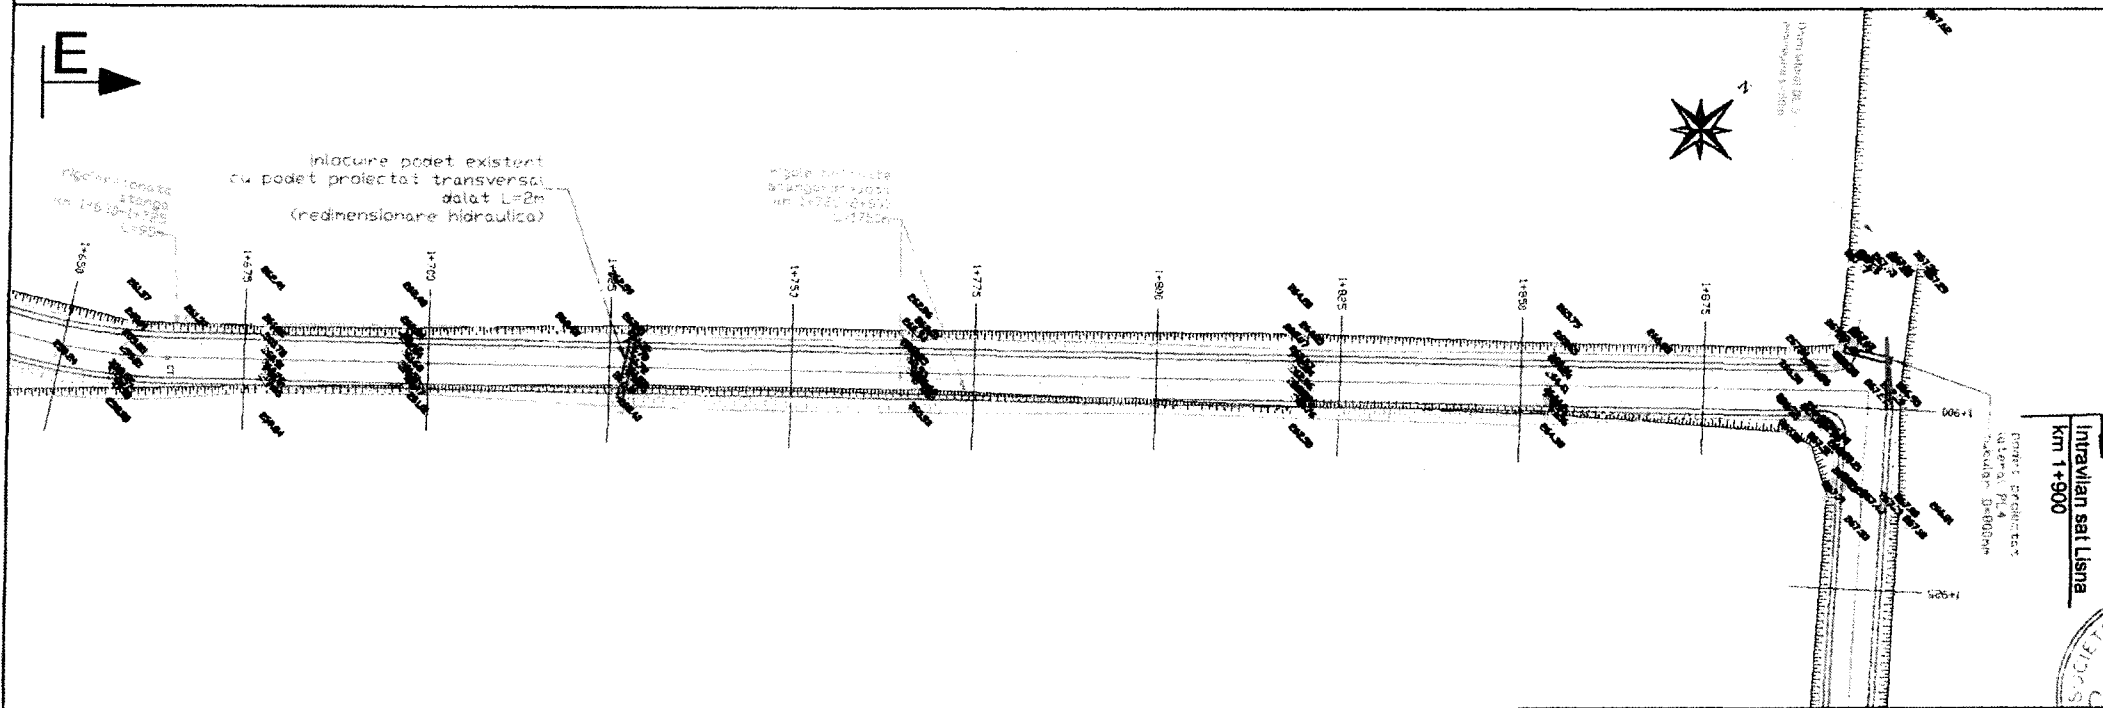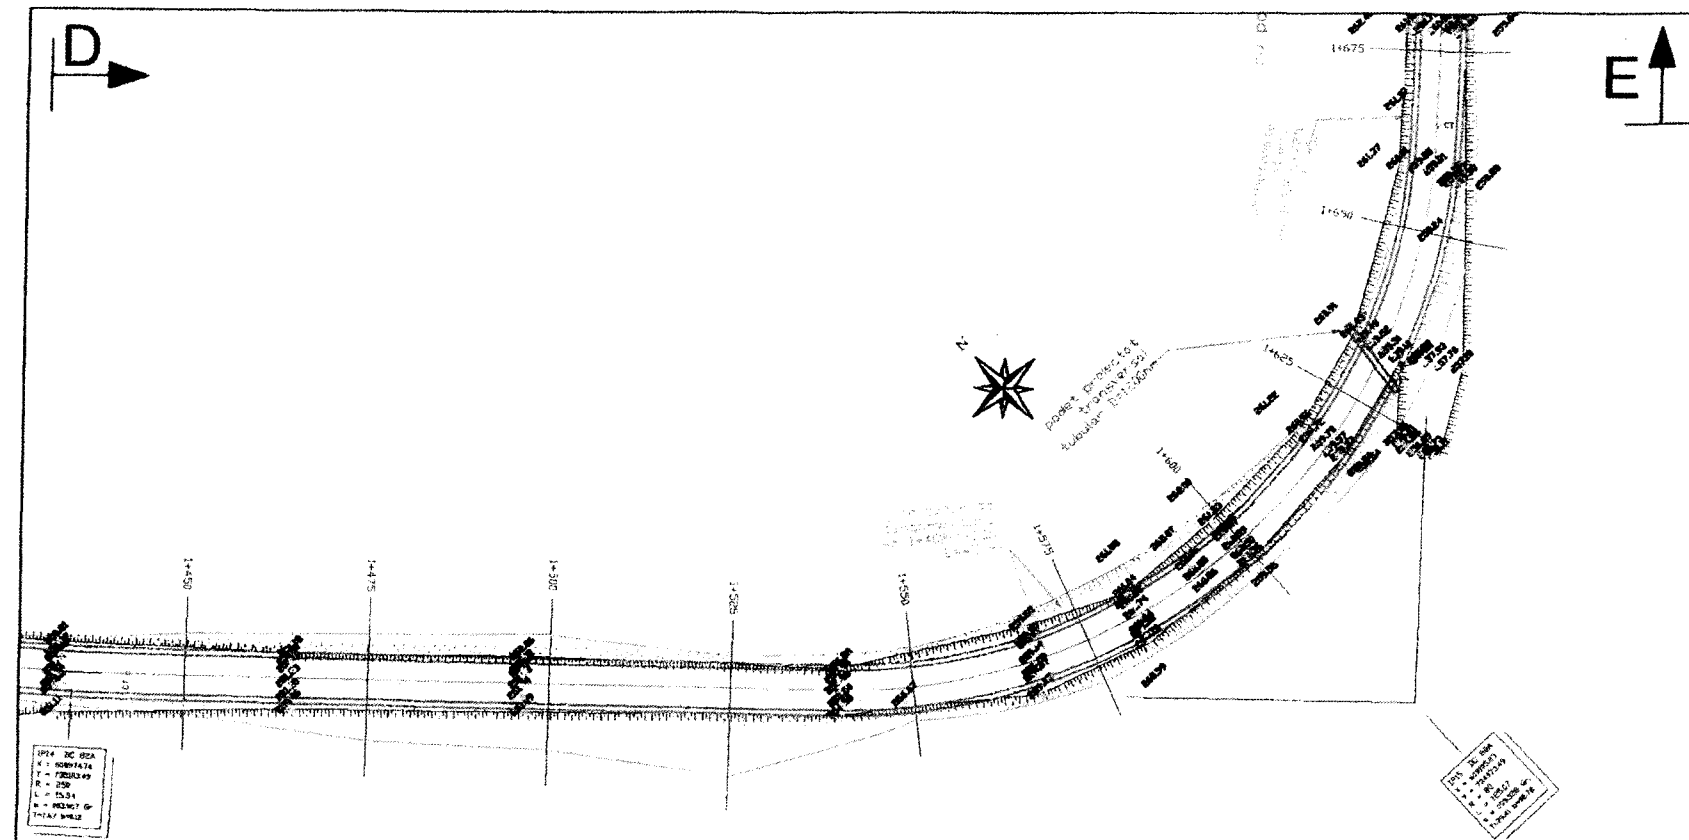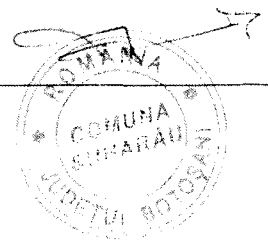

S.C. CONPROIECT - AKY S.R.L. BOTOSANI				BENEFICIAR:	COMUNA SUHARAU, JUDET BOTOSANI	Proiect nr. Nr. 204.12/2011
SPECIFICATIE:	NUME	SEMNATURA	Scara: 1:1000	TITLU PROIECT:	"Refacere și modernizare drum comunal DC 82A, Suharâu - Lișna, km 0+000 - 2+600, comuna Suharâu, județul Botoșani"	
SEF PROIECT:	ing. Nechita Ovidiu					Faza: SF
PROIECTAT:	ing. Nechita Ovidiu					
DESENAT:	th. Spiridon C-tin		Data: 2011	TITLU PLANSA	PLAN DE SITUATIE	Plansa nr. 1.03

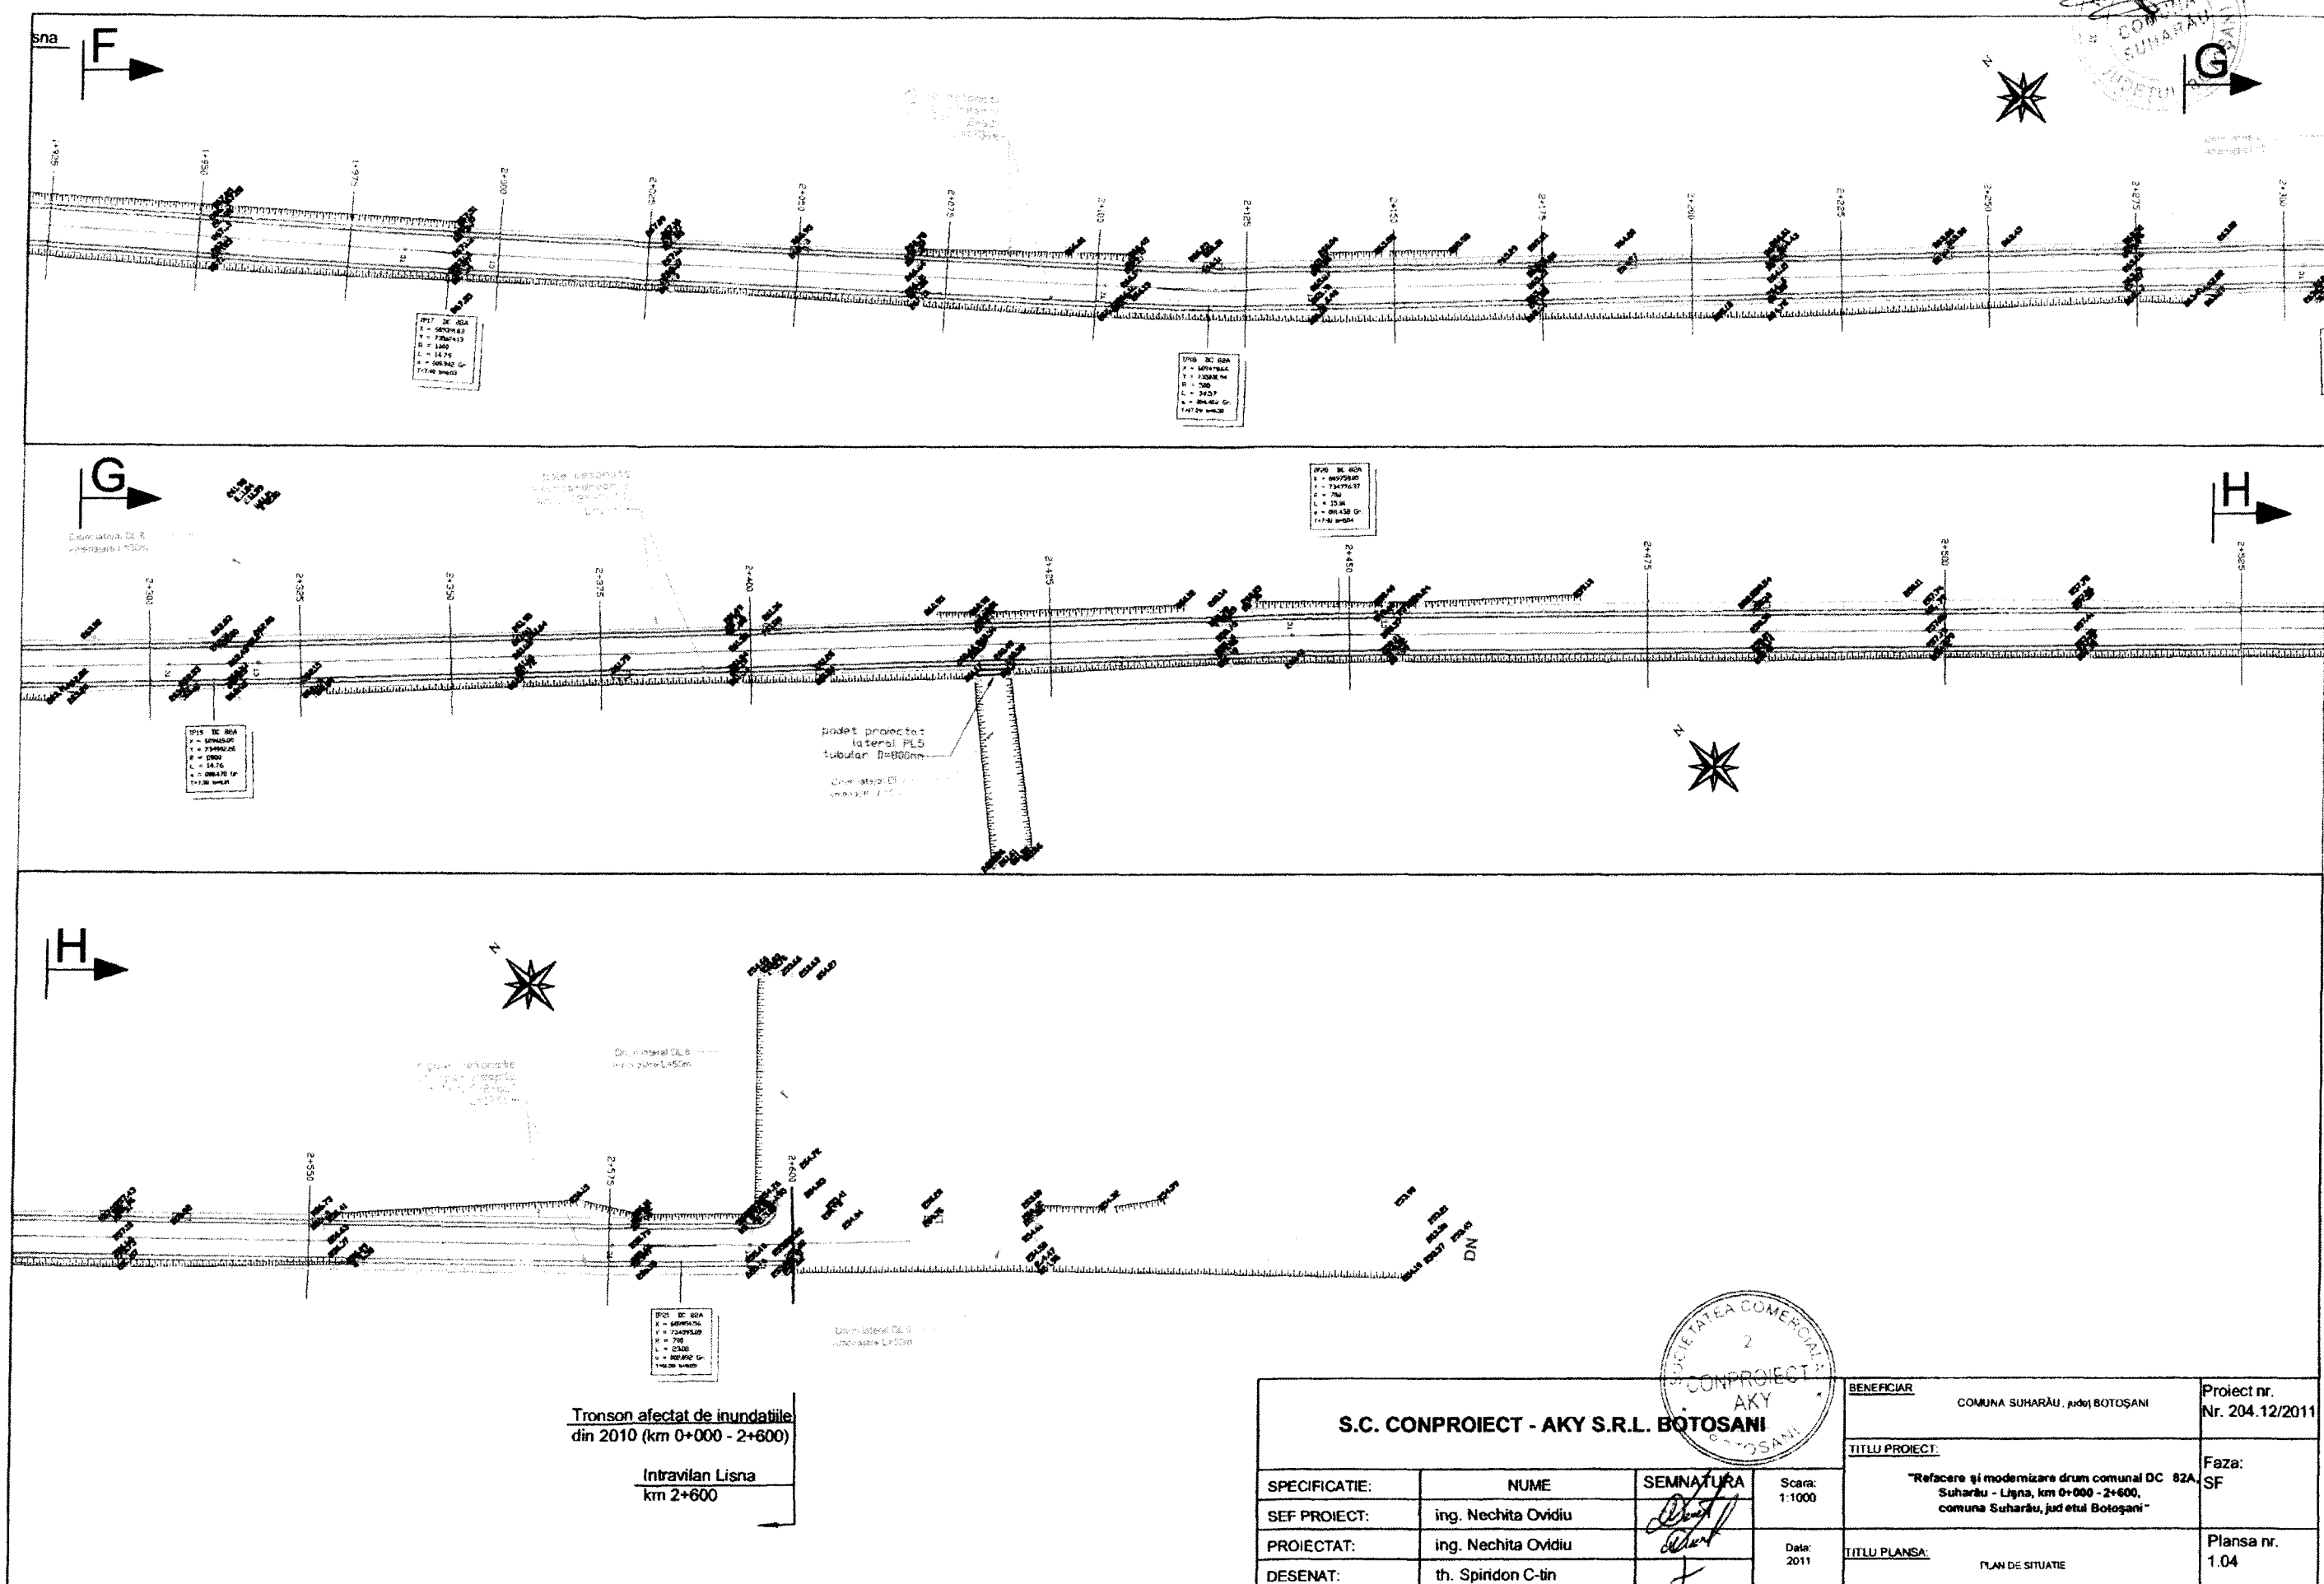

S.C. CONPROIECT - AKY S.R.L. BOTOSANI				BENEFICIAR	COMUNA SUHARĂU , județ BOTOȘANI	Proiect nr. Nr. 204.12/2011
SPECIFICATIE:				TITLU PROIECT:		Faza: SF
SEF PROIECT:		ing. Nechita Ovidiu	SEMNATURA	Scara: 1:1000	"Refacere și modernizare drum comunal DC 82A, Suharău - Lișna, km 0+000 - 2+600, comuna Suharău, județul Botoșani"	
PROIECTAT:		ing. Nechita Ovidiu		Date: 2011	TITLU PLANSA:	
DESENAT:		th. Spiridon C-tin			PLAN DE SITUATIE	
					Plansa nr. 1.04	

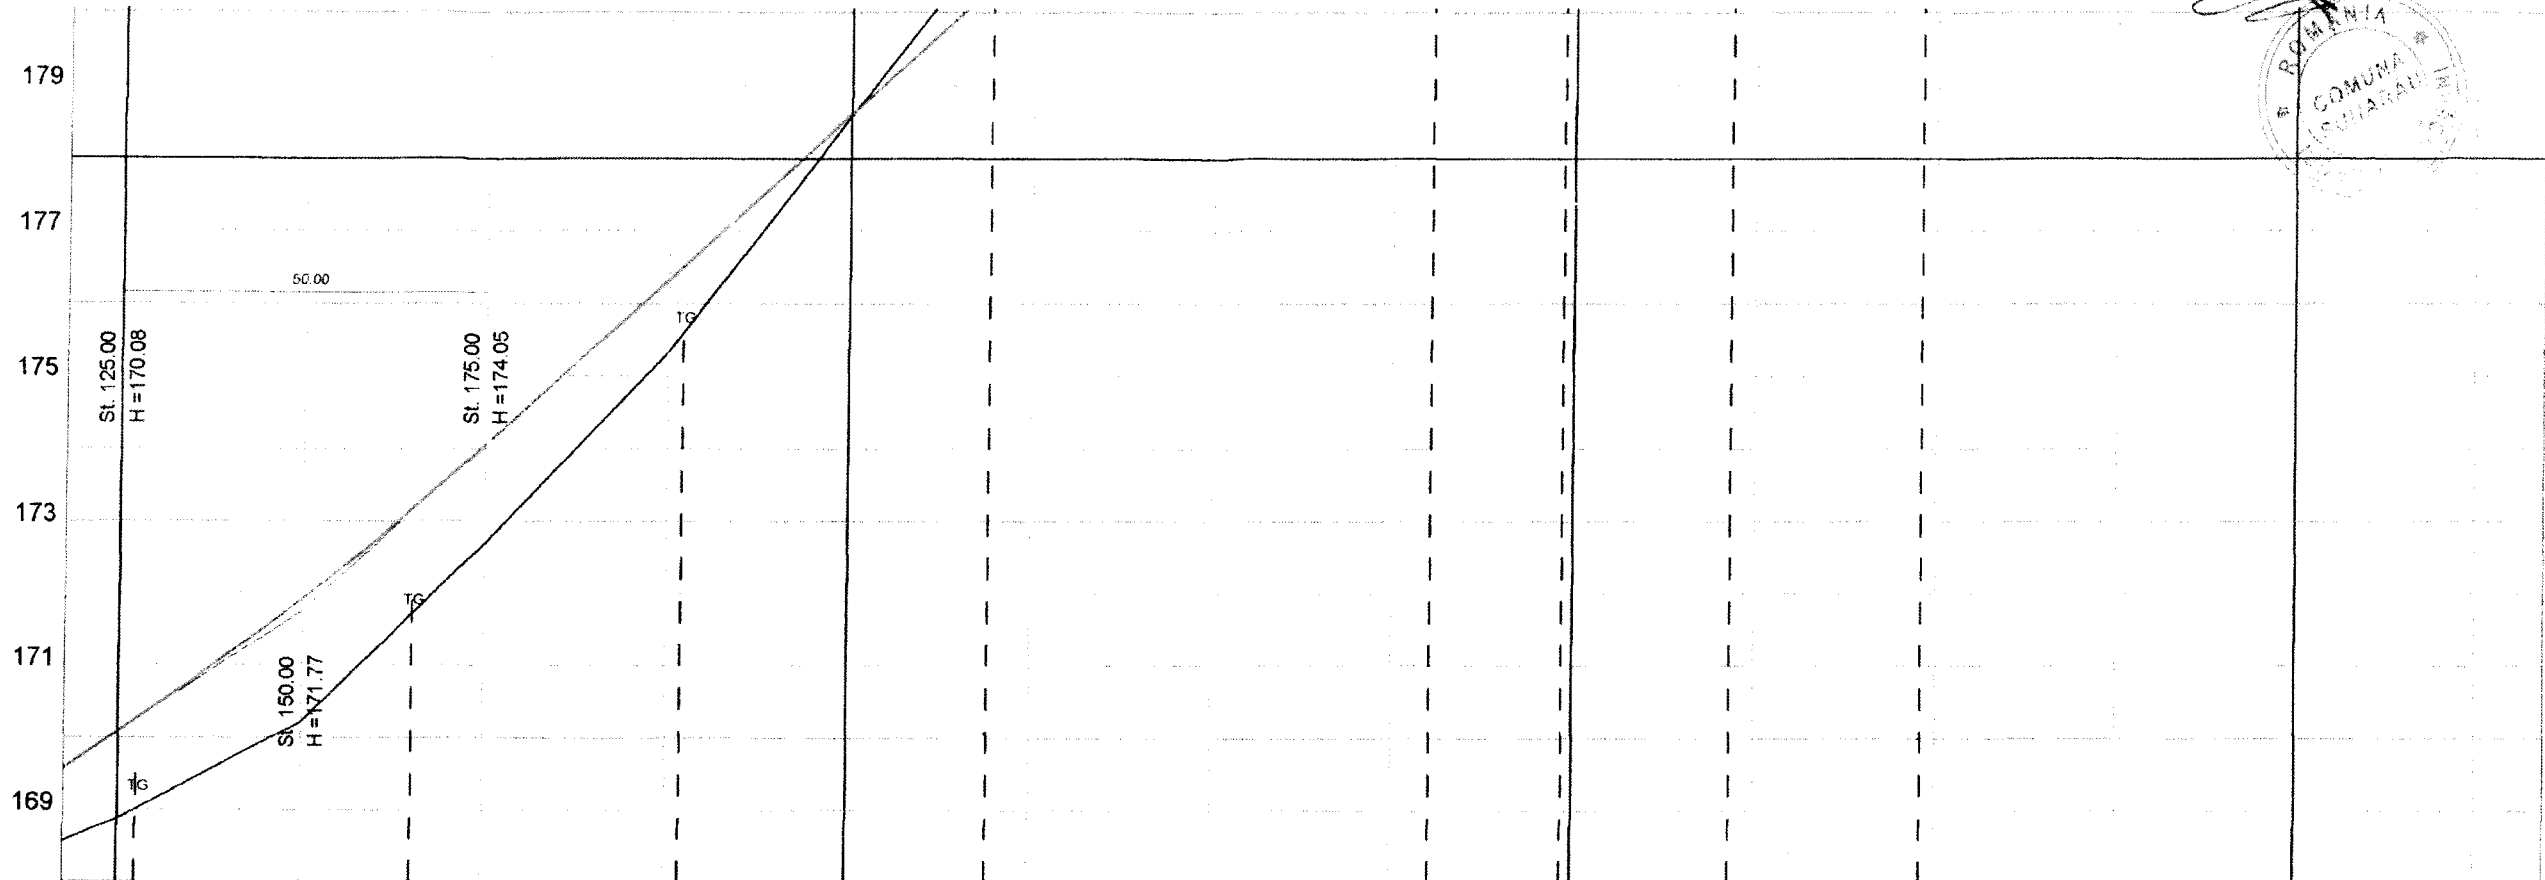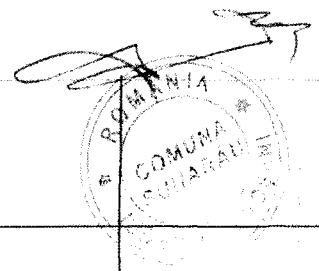


1:100/1:1000

COTE PROIECT IN AX	170.08	171.92	174.05	176.33	178.61	180.89	183.17	185.45	187.74	190.15	192.81	195.61	198.33	200.88
d% Lp (m)		L=50.00 r=2103.95 f=0.15				9.1% 150.0				L=50.00 r=2427.77 f=0.13	11.2% 25.0		L=50.00 r=3940.74 f=0.08	
COTE TEREN IN AX	168.88	170.23	172.69	175.34	178.58	181.81	184.56	186.54	187.85	189.33	192.25	194.92	197.68	200.15
DIFERENTE IN AX	1.20	1.69	1.36	0.99	0.03	-0.92	-1.39	-1.09	-0.11	0.81	0.56	0.69	0.65	0.74
DISTANTE INTRE PICHETI		25	25	25	25	25	25	25	25	25	25	25	25	25
PICHET	0+125	0+150	0+175	0+200	0+225	0+250	0+275	0+300	0+325	0+350	0+375	0+400	0+425	0+450
ALINIAMENTE SI CURBE		37.73 R=300	36.82	42.27 R=300	61.03	18.24 R=500	23.16					104.85		

DC 82A

S.C. CONPROIECT - AKY S.R.L. BOTOȘANI				BENEFICIAR COMUNA SUHĂRĂU, județ BOTOȘANI		Proiect nr. Nr. 204.12/2011	
SPECIFICATIE:				TITLU PROIECT		Faza: SF	
SEF PROIECT:				"Refacere și modernizare drum comunal DC 82A Suharău - Lișna, km 0+000 - 2+600, comuna Suharău, județul Botoșani"		Plansa nr. 2.02	
PROIECTAT:				TITLU PLANSA			
DESENAT:				PROFIL LONGITUDINAL			

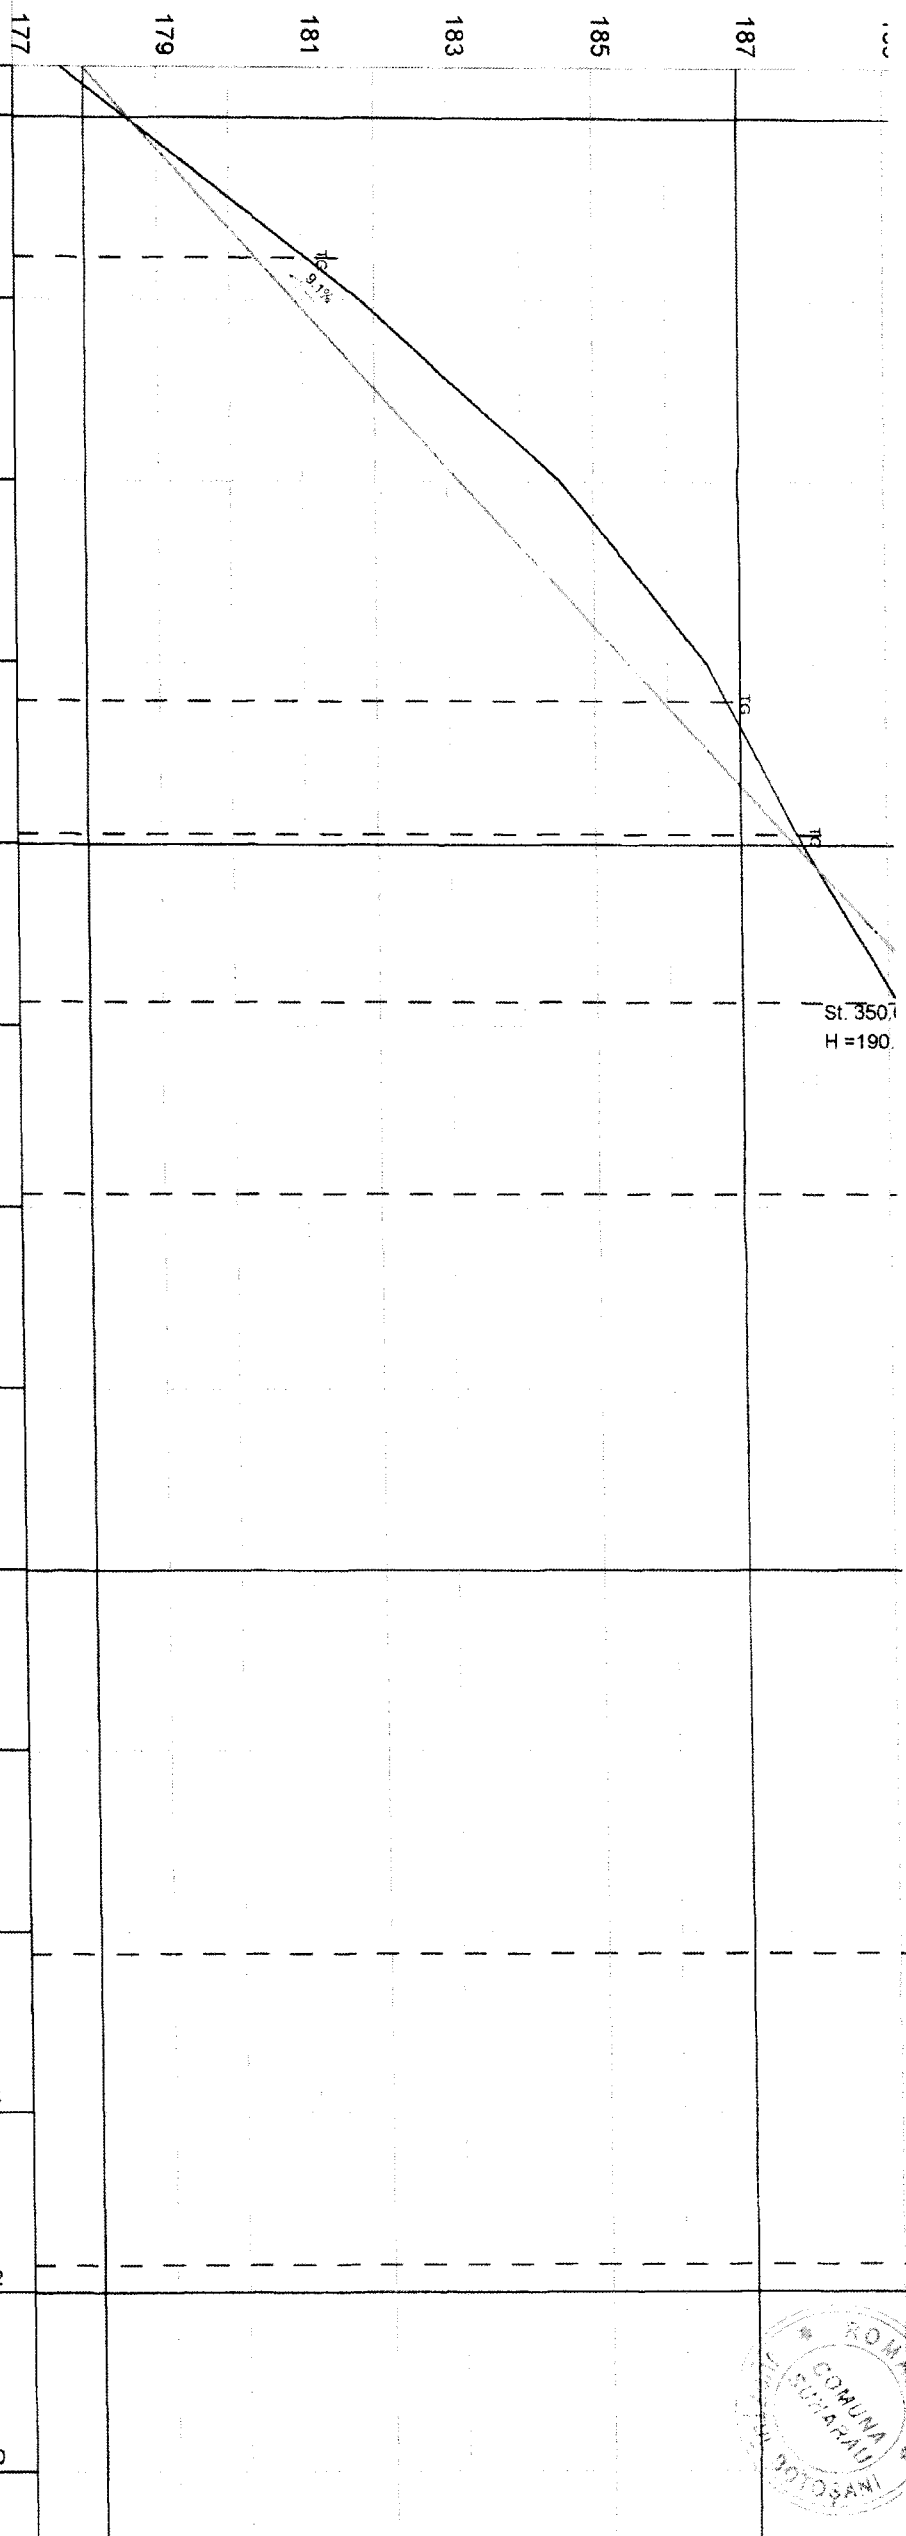




COTE PROIECT IN AX									
d%	Lp (m)	COTE TEREN IN AX	DIFERENTE IN AX	DISTANTE INTRE PICHETI	PICHET	ALINIAMENTE SI CURBE			
9.1%	150.0	178.61	0.03	25	0+225	R=300			
		180.89	-0.92	25	0+250				
		183.17	-1.39	25	0+275				
		185.45	-1.09	25	0+300				
		187.74	-0.11	25	0+325	R=500			
		190.15	0.81	25	0+350				
		192.81	0.56	25	0+375	R=250			
		195.61	0.69	25	0+400				
		198.33	0.65	25	0+425	R=150			
		200.88	0.74	25	0+450				
		203.36	0.92	25	0+475	R=100			
		205.84	1.24	25	0+500				
		208.32	1.40	25	0+525	R=50			
		210.80	2.11	25	0+550				

1:100/1:1000

DC 82A

SPECIFICATIE:		NUME		SEMNTURA		Scara		TITLU PROIECT		Faza:	
SEF PROIECT		ing. Nechita Ovidiu				1:1000		"Refacere si modernizare drum comunal DC 82A, SF Suhaia - Lina, km 0+000 - 2+600, comuna Suhaia, judetul Botosani"		Nr. 204/12/2011	
PROIECTAT		ing. Nechita Ovidiu				Date 2011		TITLU PLANSA		Planşa nr. 2.03	
DESEMAT:		In Spiridon C-tin						PROFIL LONGITUDINAL			

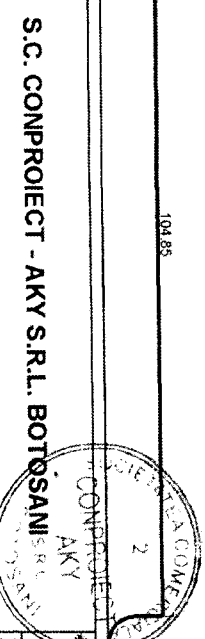

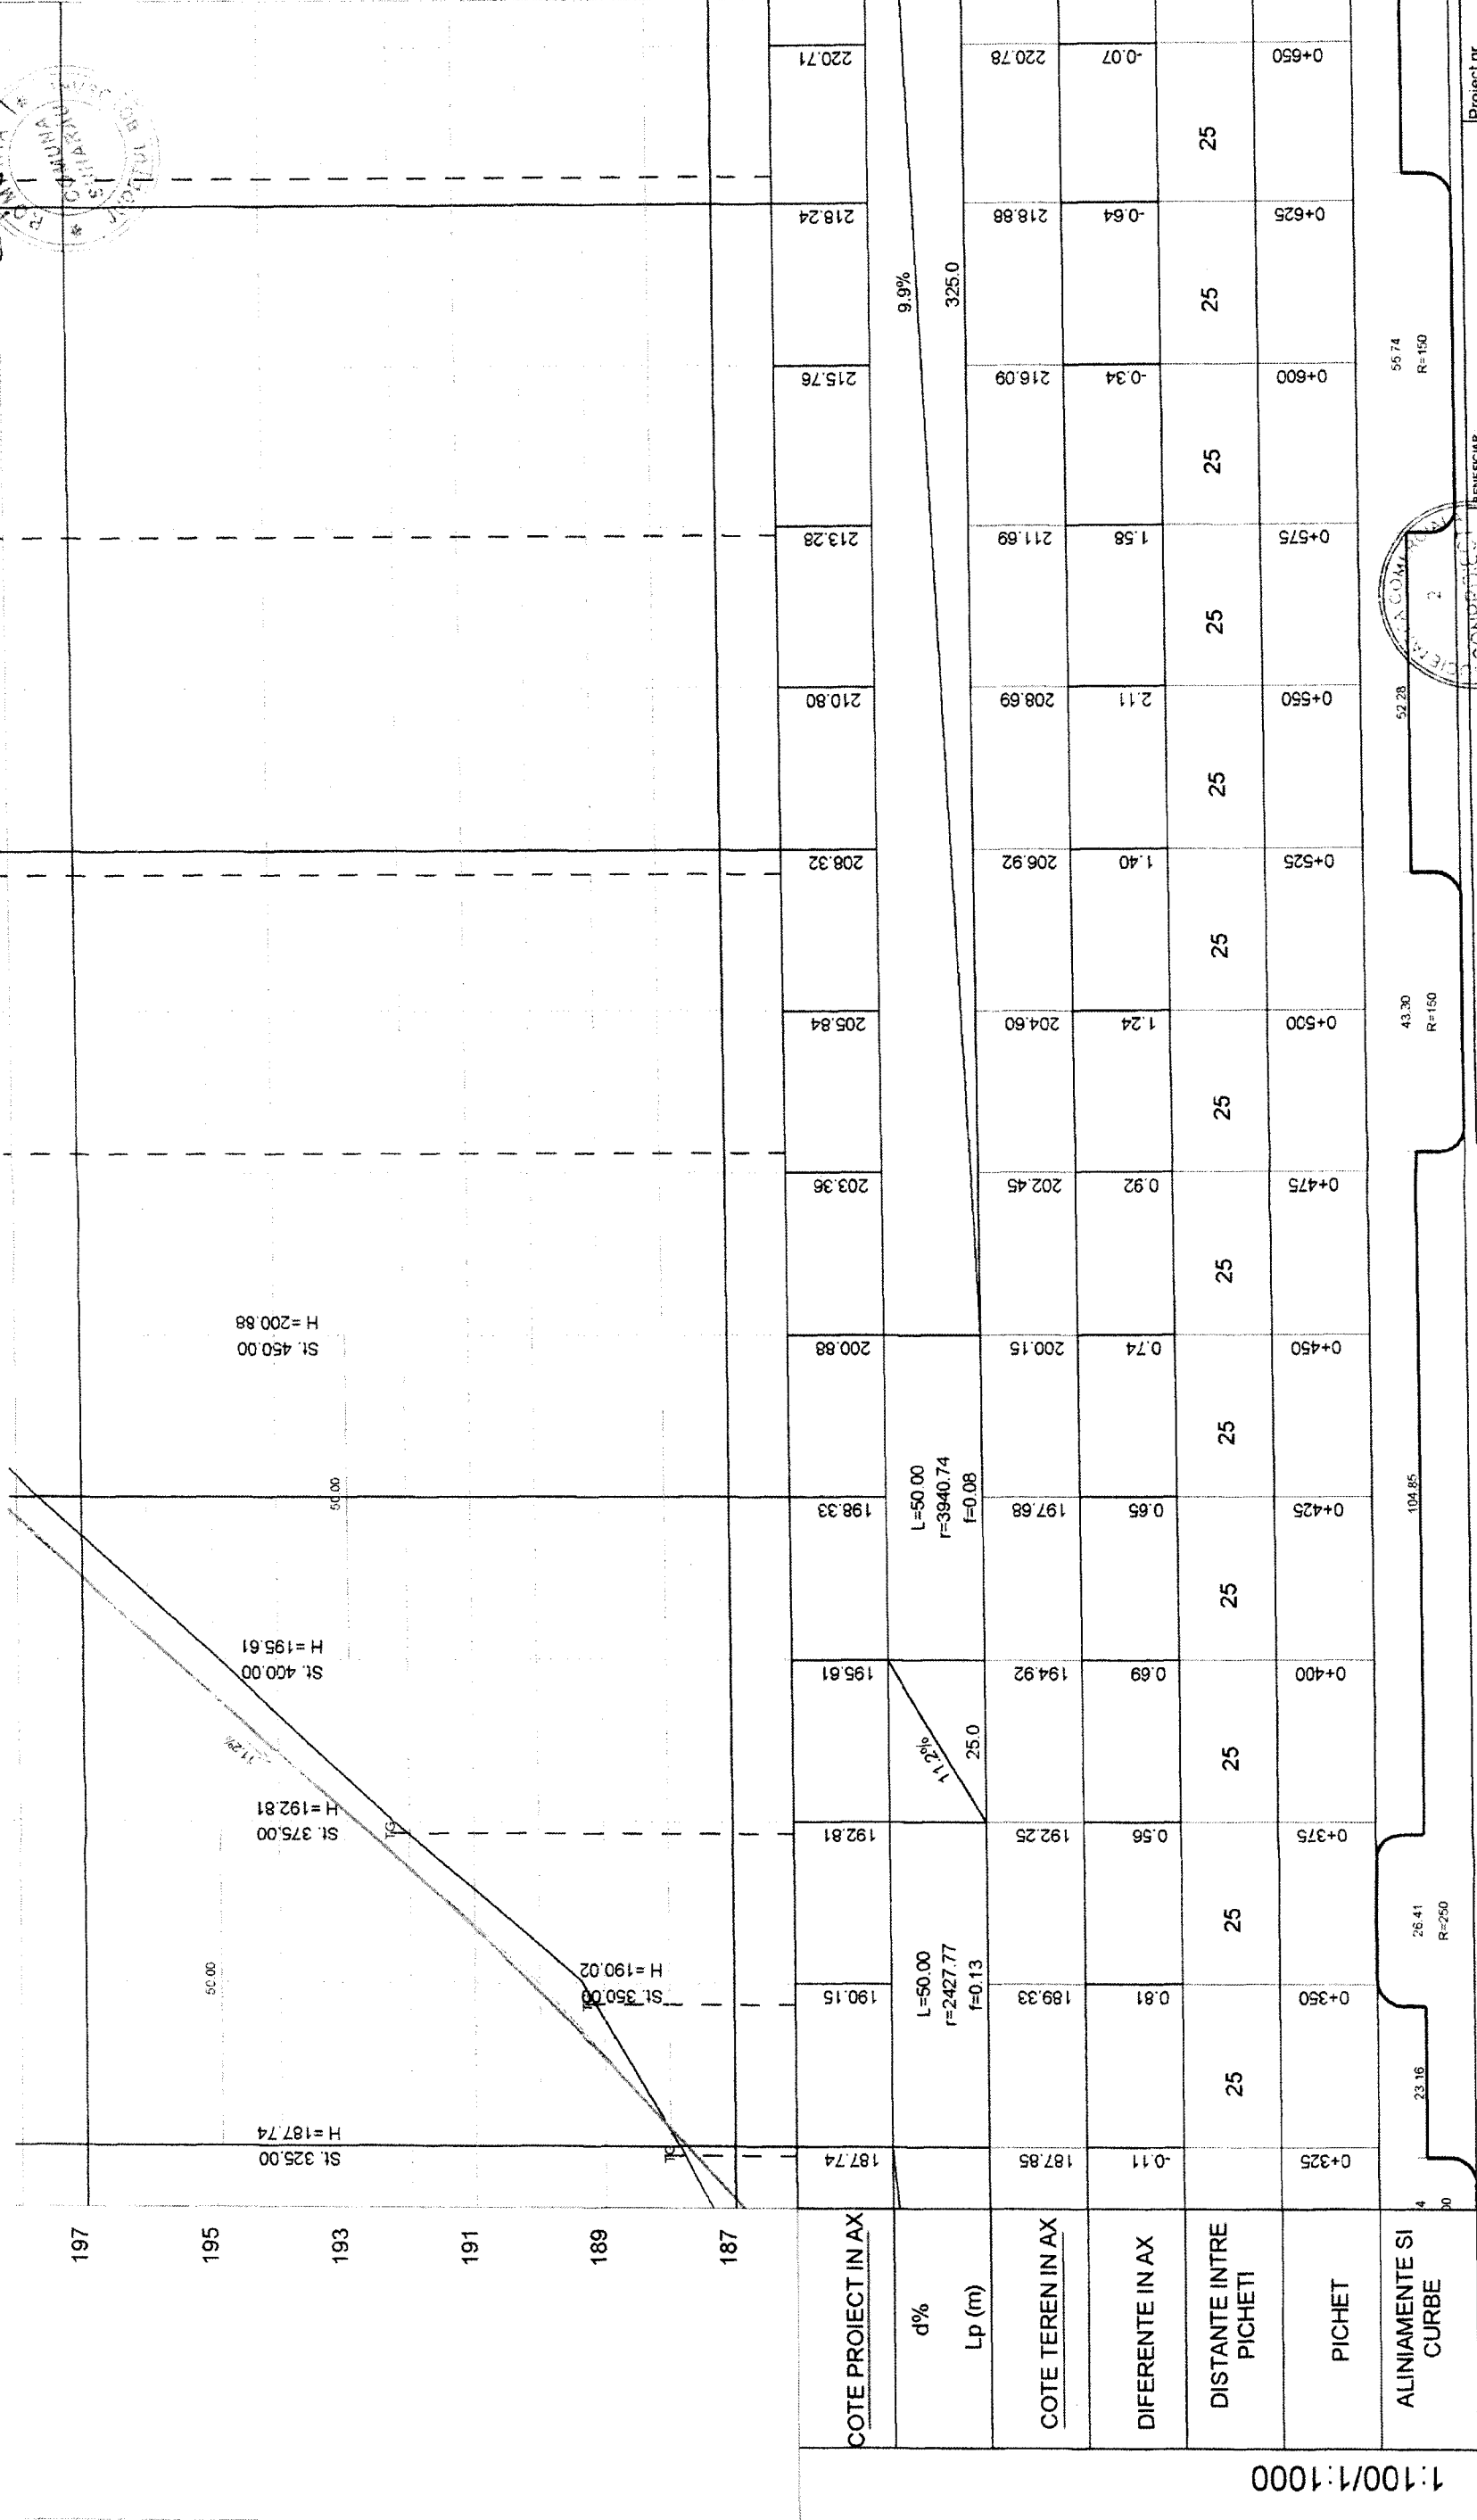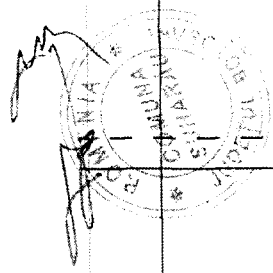

DC 82A

1:100/1:1000

S.C. CONPROIECT - AKY S.R.L. BOTOSANI

PROIECT NR. 204, 12/2011

BENEFICIAR: COMUNA SUHARAU, JUDET BOTOSANI

TITLU PROIECT: "Refacere si modernizare drum comunal DC 82A, SF Suharau - Usna, km 0+000 - 2+600, comuna Suharau, judetul Botosani"

Faza: 2.04

Scara: 1:1000

1:100

SEMNATURA: [Signature]

ing. Nechita Ovidiu



ing. Nechita Ovidiu

th. Spiridon C-lin

De la 2011

TITLU PLANSA: PROFIL LONGITUDINAL

Planşa nr. 2.04

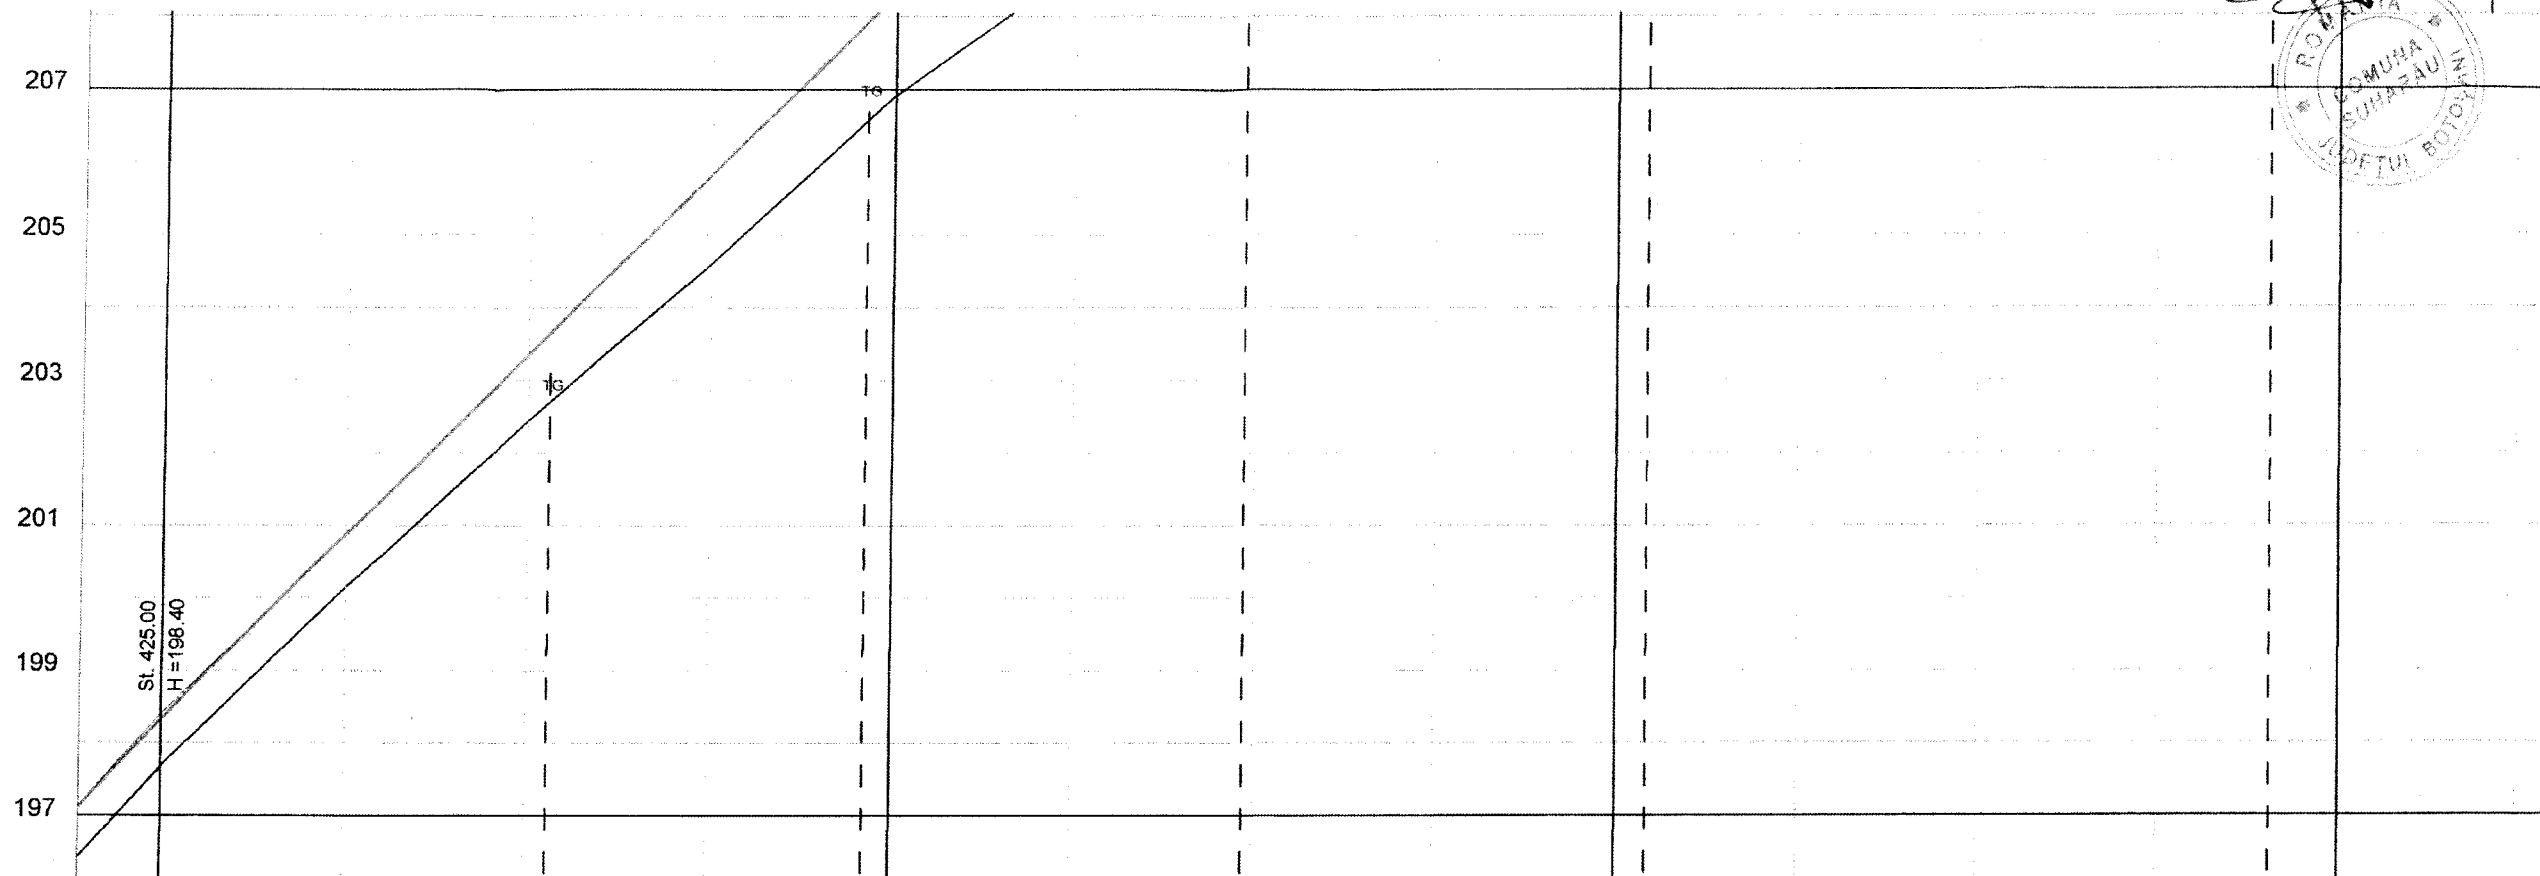
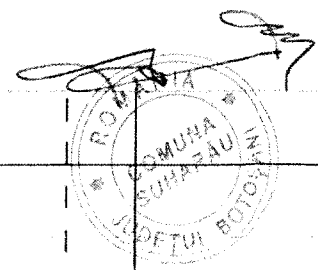


1:100/1:1000

COTE PROIECT IN AX	198.33	200.88	203.36	205.84	208.32	210.80	213.28	215.76	218.24	220.71	223.19	225.67	228.15	230.63
d%	9.9%													
Lp (m)	325.0													
COTE TEREN IN AX	197.68	200.15	202.45	204.60	206.92	208.69	211.69	216.09	218.88	220.78	223.25	225.94	228.06	231.43
DIFERENTE IN AX	0.65	0.74	0.92	1.24	1.40	2.11	1.58	-0.34	-0.64	-0.07	-0.06	-0.27	0.09	-0.80
DISTANTE INTRE PICHETI	25	25	25	25	25	25	25	25	25	25	25	25	25	
PICHET	0+425	0+450	0+475	0+500	0+525	0+550	0+575	0+600	0+625	0+650	0+675	0+700	0+725	0+750
ALINIAMENTE SI CURBE	104.85 43.30 R=150 52.28 55.74 R=150 77.26 77.26 R=150													

DC 82A

S.C. CONPROIECT - AKY S.R.L. BOTOSANI			BENEFICIAR: COMUNA SUHARAU, judet BOTOSANI		Proiect nr. Nr. 204.12/2011
SPECIFICATIE:	NUME	SEMNATURA	Scara: 1:1000 1:100	TITLU PROIECT: "Refacere si modernizare drum comunal DC 82A, Suharau - Ligna, km 0+000 - 2+600, comuna Suharau, judetul Botosani"	Faza: SF
SEF PROIECT:	ing. Nechita Ovidiu				
PROIECTAT:	ing. Nechita Ovidiu		Data: 2011	TITLU PLANSA: PROFIL LONGITUDINAL	Plansa nr. 2.05
DESENAT:	th. Spiridon C-tin				

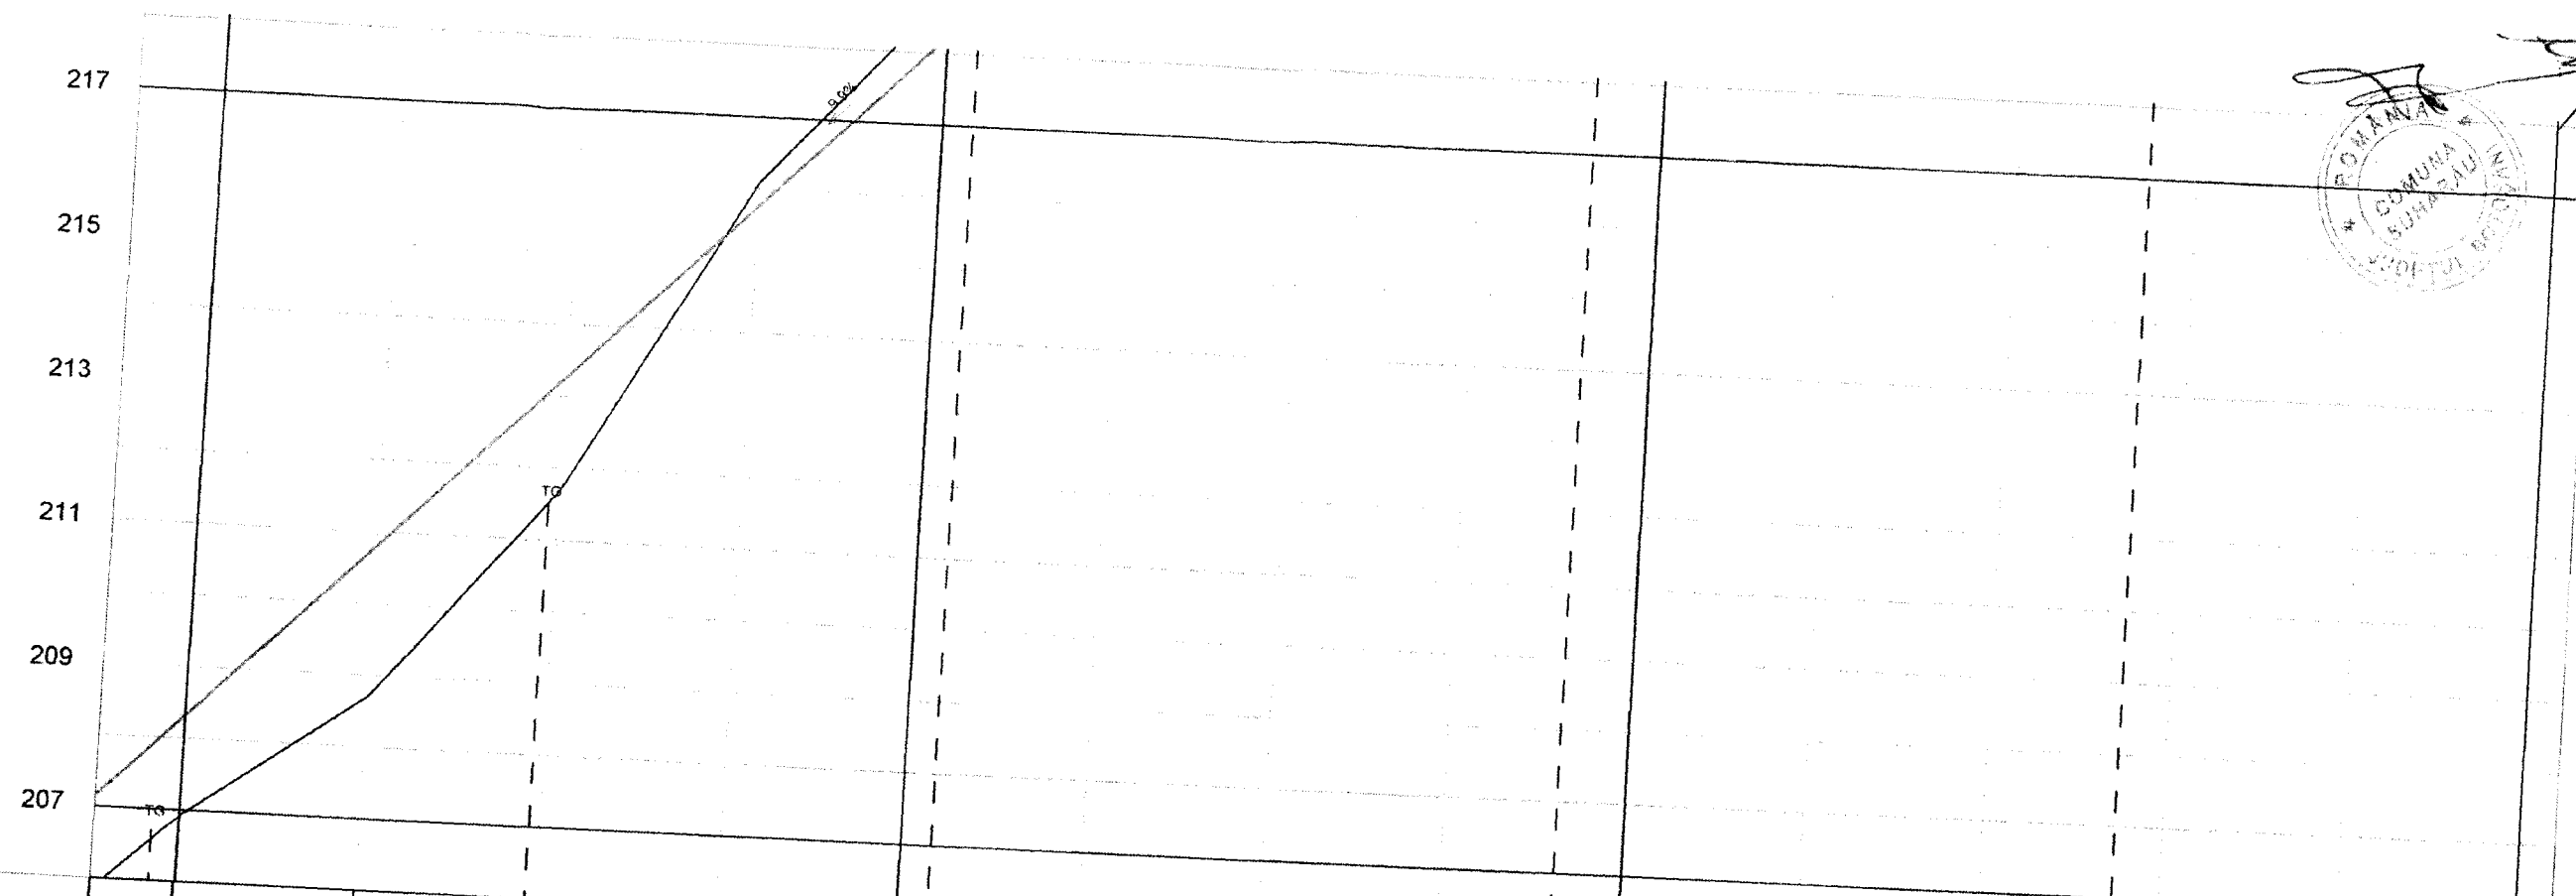
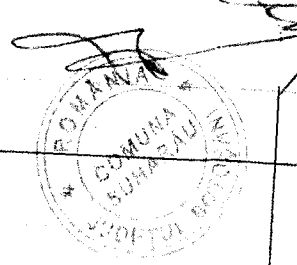


COTE PROIECT IN AX	208.32	210.80	213.28	215.76	218.24	220.71	223.19	225.67	228.15	230.63	233.11	235.21	236.57	237.56
d%	9.9%													
Lp (m)	325.0													
COTE TEREN IN AX	206.92	208.69	211.69	216.09	218.68	220.78	223.25	225.94	228.06	231.43	233.80	234.56	235.53	236.92
DIFERENTE IN AX	1.40	2.11	1.58	-0.34	-0.64	-0.07	-0.06	-0.27	0.09	-0.80	-0.69	0.66	1.05	0.64
DISTANTE INTRE PICHETI	25	25	25	25	25	25	25	25	25	25	25	25	25	25
PICHET	0+525	0+550	0+575	0+600	0+625	0+650	0+675	0+700	0+725	0+750	0+775	0+800	0+825	0+850
ALINIAMENTE SI CURBE	52.28 55.14 R=150 86.26 120.5													

1:100/1:1000

DC 82A

S.C. CONPROIECT - AKY S.R.L. BOTOSANI			BENEFICIAR: COMUNA SUHARAU, judet BOTOSANI		Proiect nr. Nr. 204.12/2011
SPECIFICATIE:	NUME	SEMNATURA	Scara: 1:1000	TITLU PROIECT:	Faza: SF
SEF PROIECT:	ing. Nechita Ovidiu		1:1000	"Refacere și modernizare drum comunal DC 82A, Suharau - Ligna, km 0+000 - 2+600, comuna Suharau, judetul Botosani"	
PROIECTAT:	ing. Nechita Ovidiu			TITLU PLANSA:	Plansa nr. 2.06
DESENAT:	th. Spiridon C-tin		Data: 2011	PROFIL LONGITUDINAL	

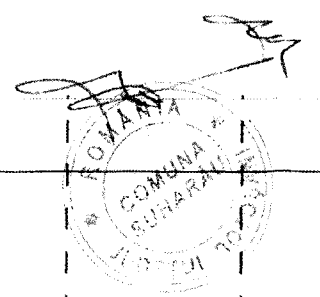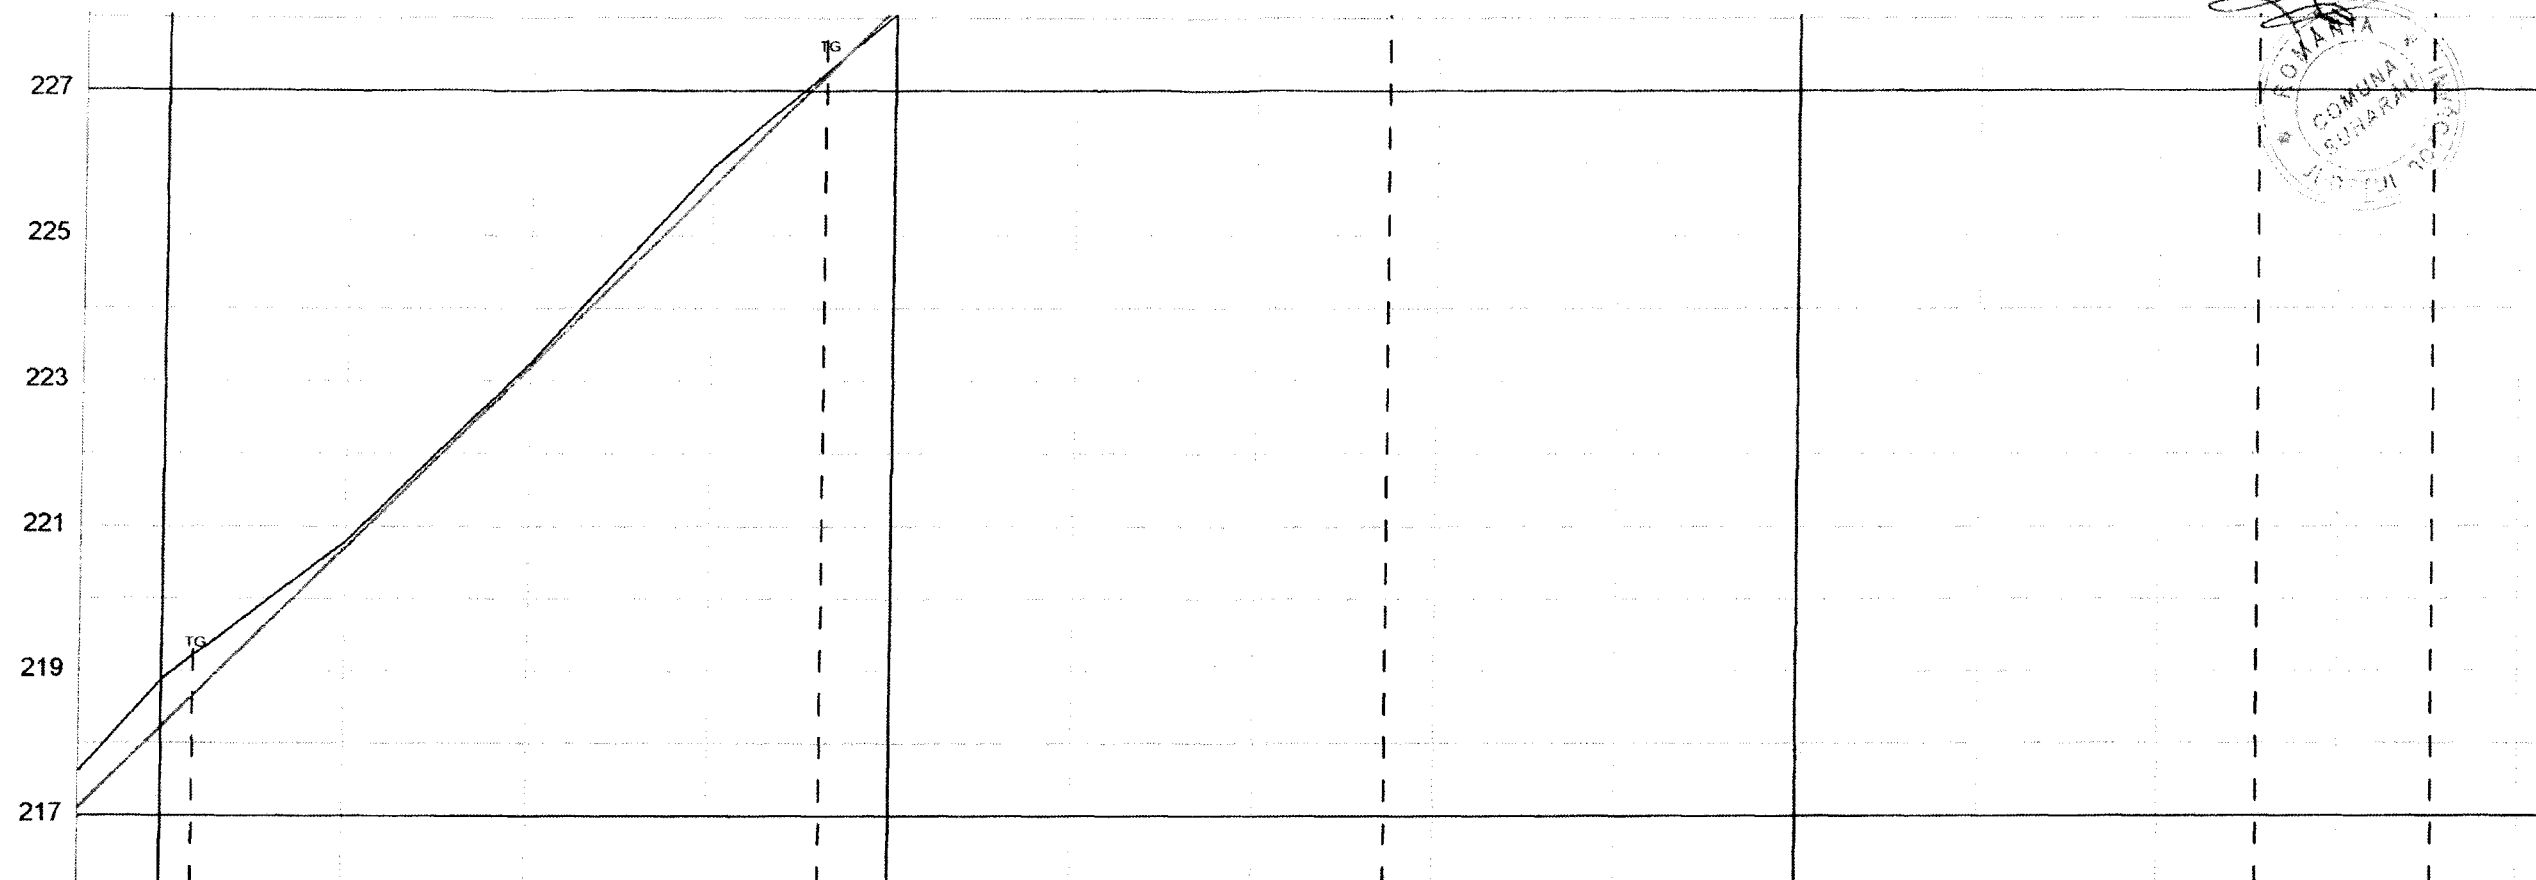

1:100/1:1000

COTE PROIECT IN AX	218.24	220.71	223.19	225.67	228.15	230.63	233.11	235.21	236.57	237.56	238.55	239.54	240.52	241.51	
d%	0							L=50.00 r=838.23 f=0.37		4.0%					
Lp (m)	0									125.0					
COTE TEREN IN AX	218.88	220.78	223.25	225.94	228.06	231.43	233.80	234.56	235.53	236.92	237.96	239.71	240.53	241.64	
DIFERENTE IN AX	-0.64	-0.07	-0.06	-0.27	0.09	-0.80	-0.69	0.66	1.05	0.64	0.59	-0.18	0.00	-0.13	
DISTANTE INTRE PICHETI	25	25	25	25	25	25	25	25	25	25	25	25	25	25	
PICHET	0+625	0+650	0+675	0+700	0+725	0+750	0+775	0+800	0+825	0+850	0+875	0+900	0+925	0+950	
ALINIAMENTE SI CURBE	86.26 77.72 R=75 120.53 24.12 R=250														



DC 82A

S.C. CONPROIECT - AKY S.R.L. BOTOȘANI

SPECIFICATIE:	NUME	SEMNAȚURA
SEF PROIECT:	ing. Nechita Ovidiu	
PROIECTAT:	ing. Nechita Ovidiu	
DESENAT:	th. Spiridon C-tin	

Scara:
1:1000
1:100
Data
2011

BENEFICIAR:	COMUNA SUHĂRAU, județ BOTOȘANI	Proiect nr. Nr. 204.12/2011
TITLU PROIECT:	"Refacere și modernizare drum comunal DC 82A, Suharău - Lișna, km 0+000 - 2+800, comuna Suharău, județul Botoșani"	Faza: SF
TITLU PLANSA:	PROFIL LONGITUDINAL	Plansa nr. 2.07

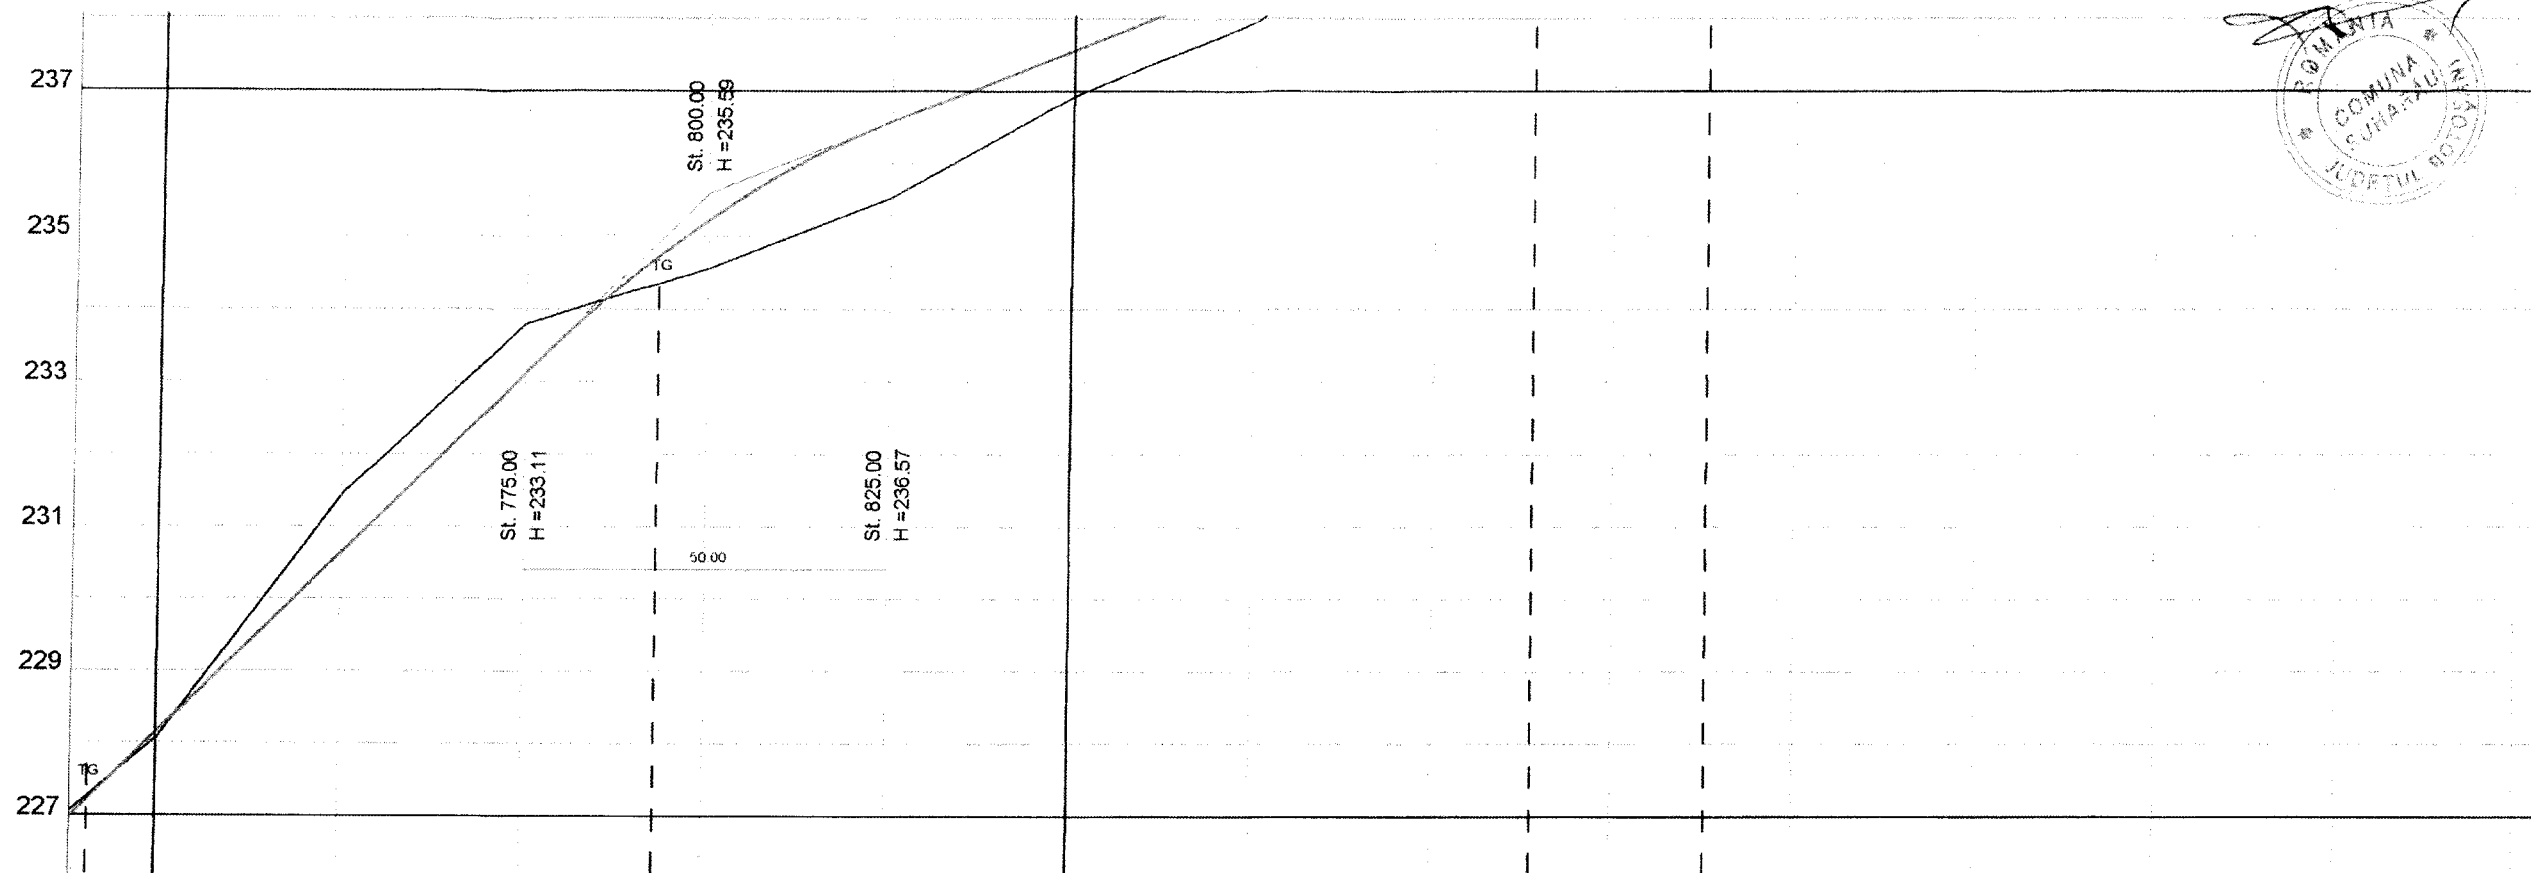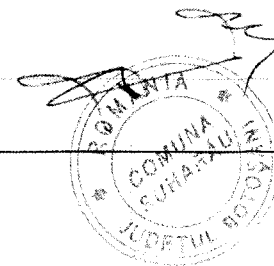

1:100/1:1000

COTE PROIECT IN AX	228.15	230.63	233.11	235.21	236.57	237.56	238.55	239.54	240.52	241.51	242.29	242.67	242.83	243.00
d%	L=50.00 r=838.23 f=0.37				4.0%						L=50.00 r=1521.98 f=0.21			
Lp (m)					125.0									
COTE TEREN IN AX	228.06	231.43	233.80	234.56	235.53	236.92	237.96	239.71	240.53	241.64	241.96	241.83	241.75	241.82
DIFERENTE IN AX	0.09	-0.80	-0.69	0.66	1.05	0.64	0.59	-0.18	0.00	-0.13	0.33	0.84	1.09	1.18
DISTANTE INTRE PICHETI	25	25	25	25	25	25	25	25	25	25	25	25	25	25
PICHET	0+725	0+750	0+775	0+800	0+825	0+850	0+875	0+900	0+925	0+950	0+975	1+000	1+025	1+050
ALINIAMENTE SI CURBE	77.72 R=75			120.58						24.12 R=250	131.24			

DC 82A



S.C. CONPROIECT - AKY S.R.L. BOTOȘANI

SPECIFICATIE:	NUME	SEMNAȚURA
SEF PROIECT:	ing. Nechita Ovidiu	
PROIECTAT:	ing. Nechita Ovidiu	
DESENAT:	th. Spiridon C-tin	

Scara:
1:1000
1:100

Data:
2011

BENEFICIAR:	COMUNA SUHARĂU, județ BOTOȘANI	Proiect nr. Nr. 204.12/2011
TITLU PROIECT:	"Refacere și modernizare drum comunal DC 82A, Suharău - Lișna, km 0+000 - 2+600, comuna Suharău, județul Botoșani"	Faza: SF
TITLU PLANSA:	PROFIL LONGITUDINAL	Planșa nr. 2.08

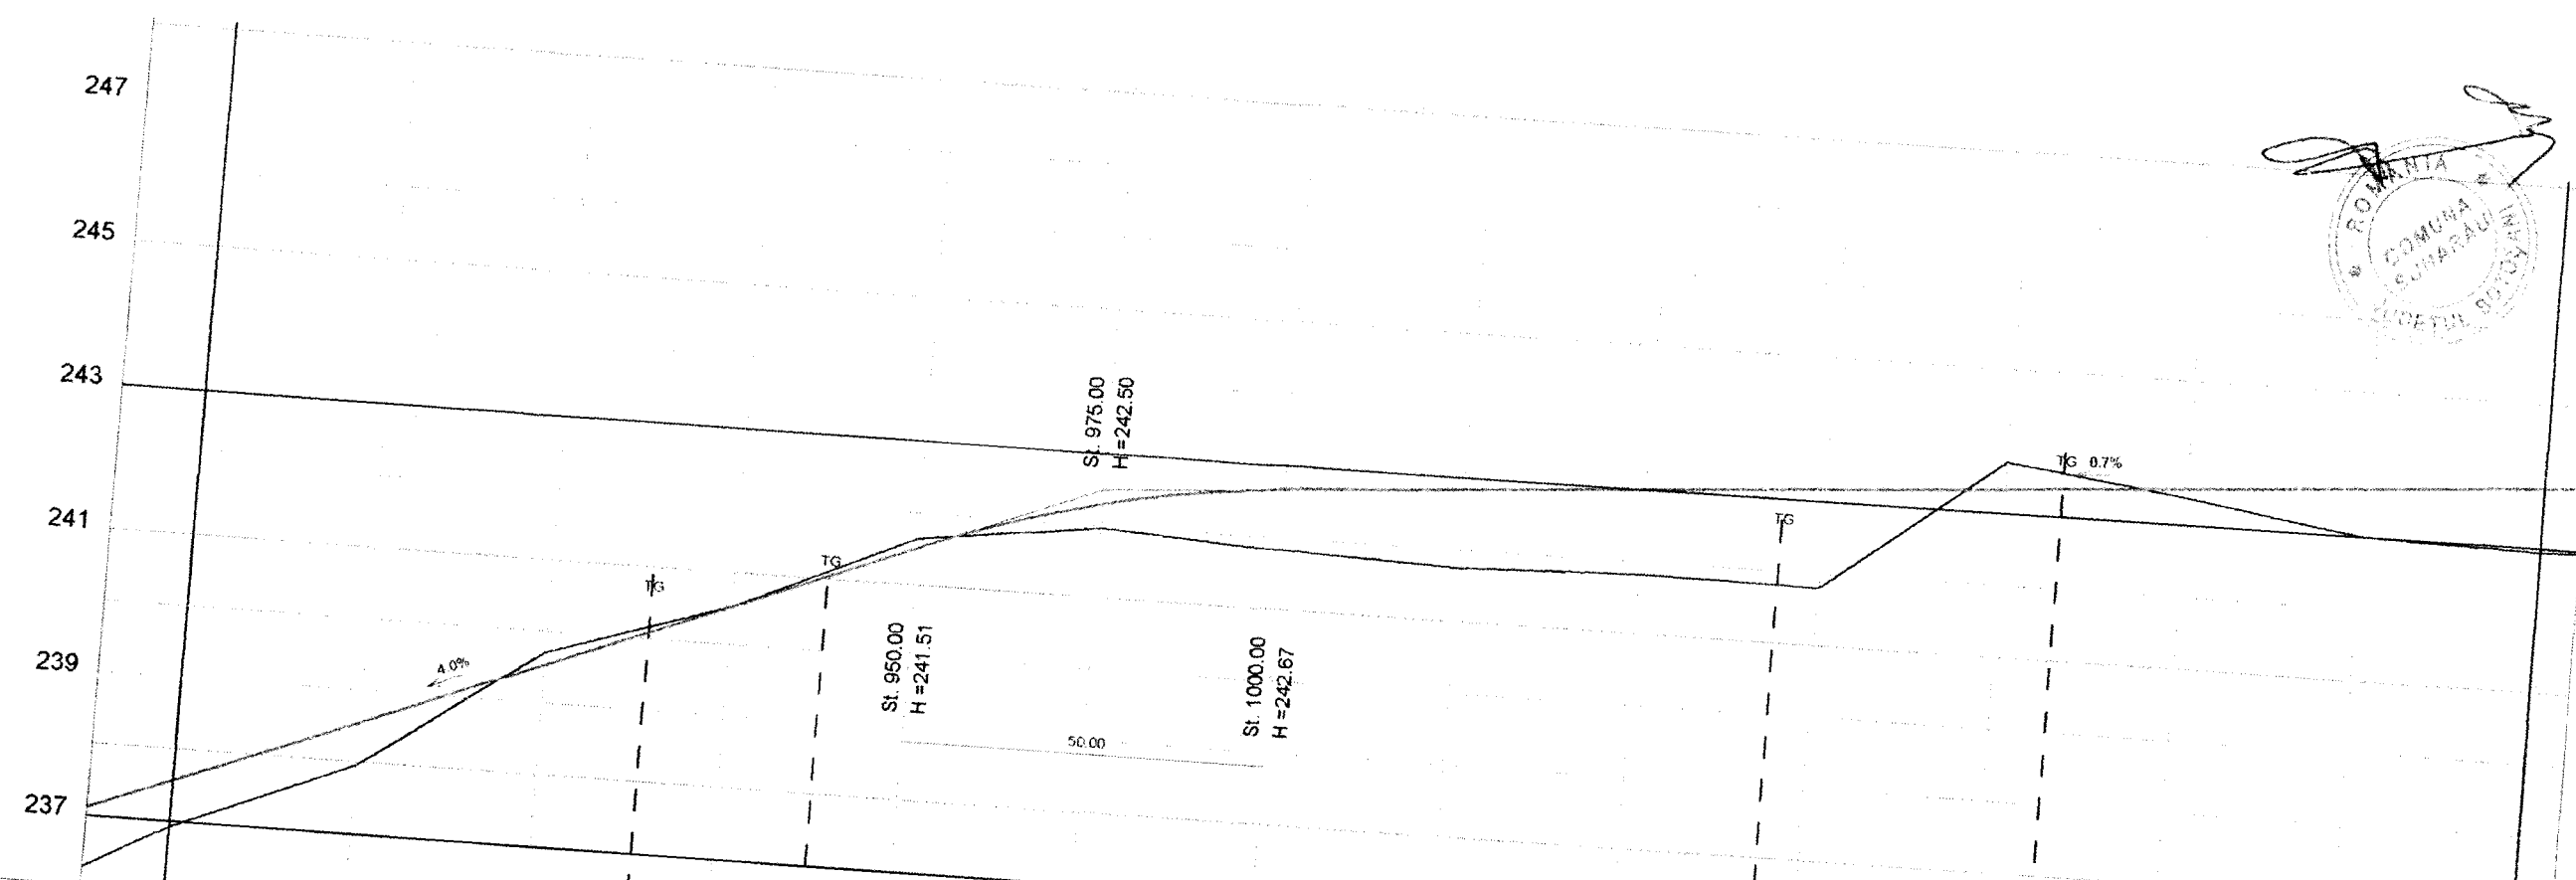
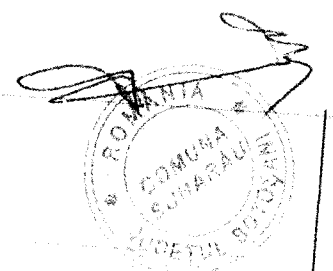


COTE PROIECT IN AX		237.56	238.55	239.54	240.52	241.51	242.29	242.67	242.83	243.00	243.17	243.33	243.50	243.66	243.83	
d%		4.0%					L=50.00 r=1521.98 f=0.21					0.7%				
Lp (m)		125.0										225.0				
COTE TEREN IN AX		236.92	237.96	239.71	240.53	241.64	241.96	241.83	241.75	241.82	241.79	243.71	243.38	242.99	242.95	
DIFERENTE IN AX		0.64	0.59	-0.18	0.00	-0.13	0.33	0.84	1.09	1.18	1.37	-0.37	0.12	0.67	0.88	
DISTANTE INTRE PICHETI		25	25	25	25	25	25	25	25	25	25	25	25	25	25	
PICHET		0+850	0+875	0+900	0+925	0+950	0+975	1+000	1+025	1+050	1+075	1+100	1+125	1+150	1+175	
ALINIAMENTE SI CURBE		120.58 24.12 R=250 131.24														

1:100/1:1000

DC 82A

S.C. CONPROIECT - AKY S.R.L. BOTOȘANI				BENEFICIAR COMUNA SUHARĂU, județ BOTOȘANI		Proiect nr. Nr. 204.12/2011	
SPECIFICATIE:	NUME	SEMNATURA	Scara: 1:1000 (1:100)	TITLU PROIECT		Faza: SF	
SEF PROIECT:	ing. Nechita Ovidiu		Data: 2011	"Refacere și modernizare drum comunal DC 82A Suharău - Lișna, km 0+000 - 2+600, comuna Suharău, județul Botoșani"		Plansa nr. 2.09	
PROIECTAT:	ing. Nechita Ovidiu						
DESENAT:	th. Spiridon C-tin			TITLU PLANSA		PROFIL LONGITUDINAL	

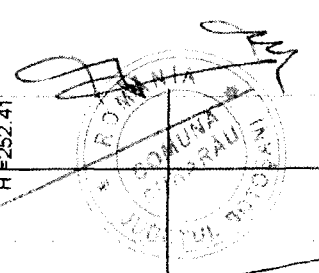
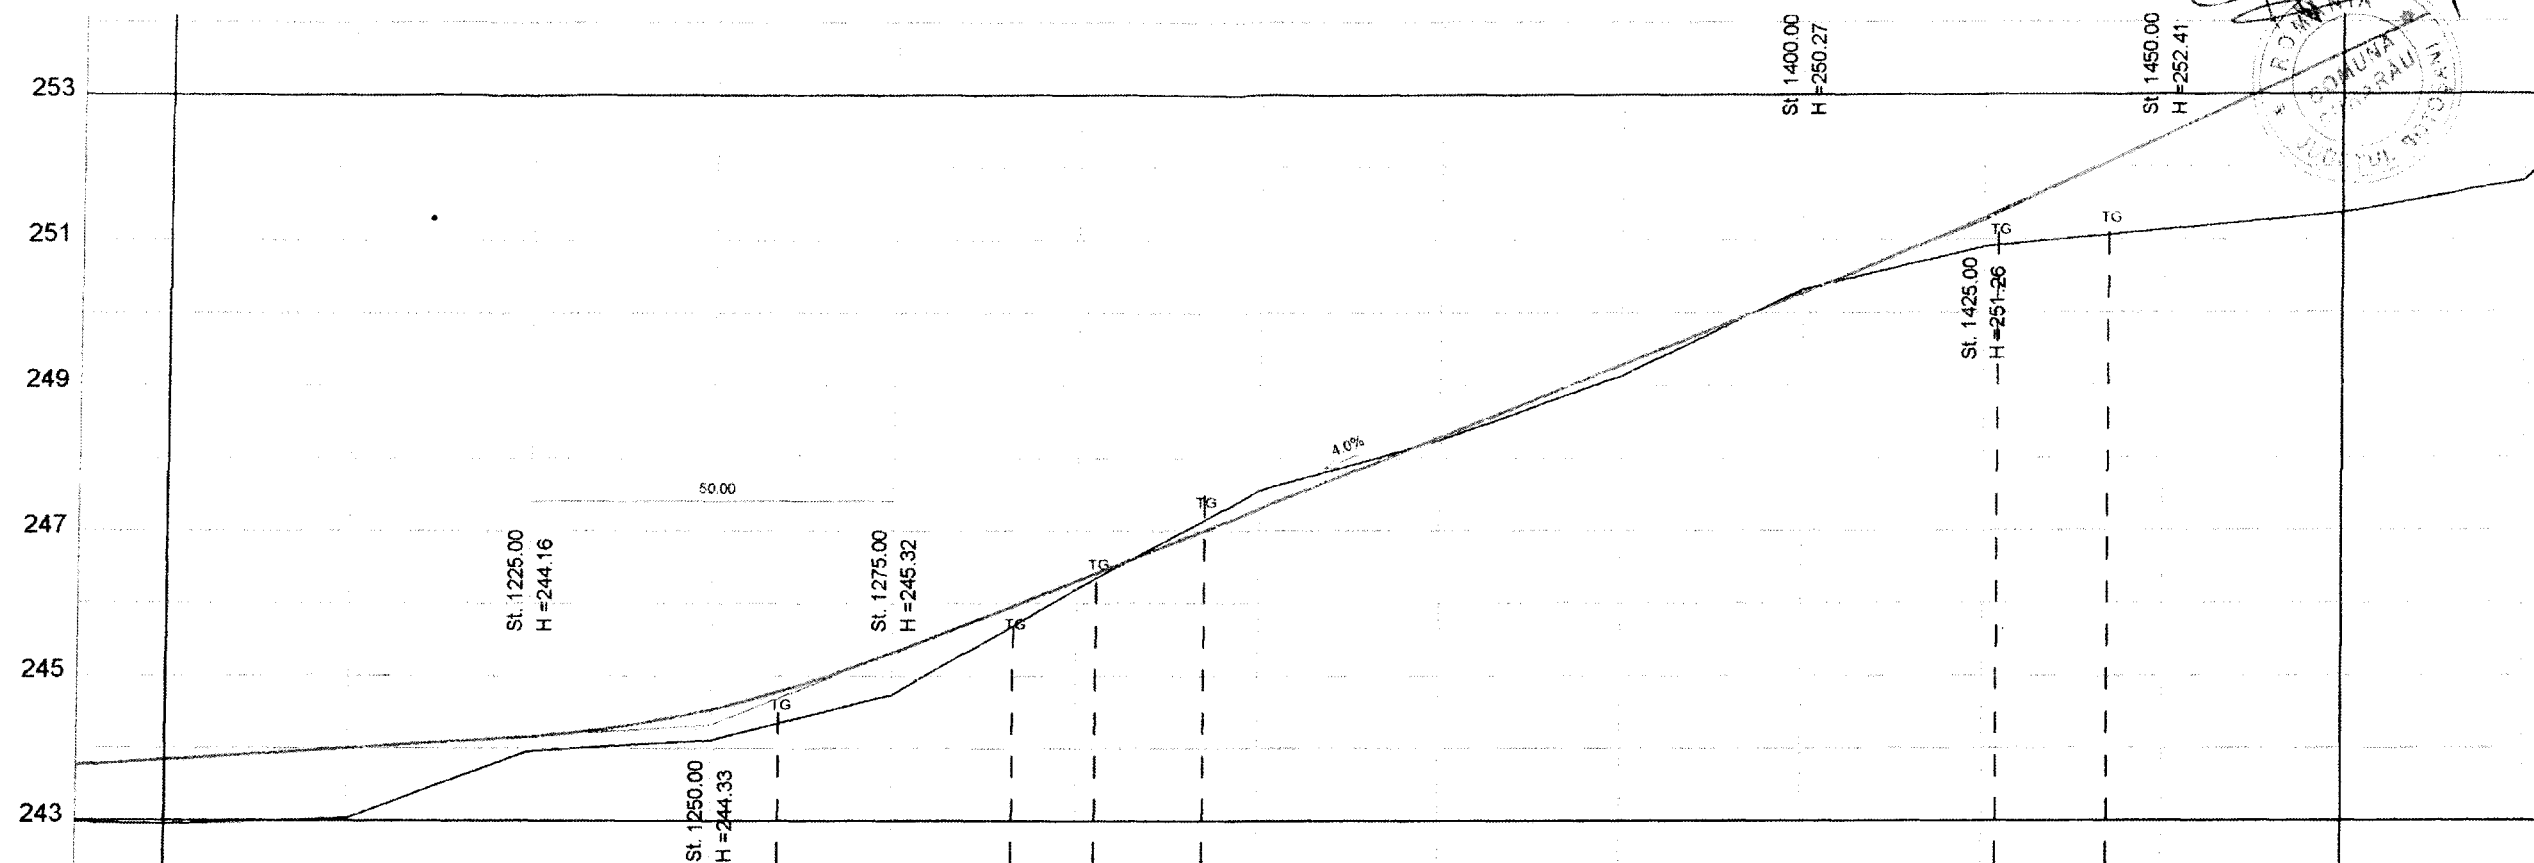


1:100/1:1000

COTE PROIECT IN AX	243.83	244.00	244.16	244.53	245.32	246.31	247.30	248.29	249.28	250.27	251.30	252.41	253.56	254.71
d%	L=50.00 r=1517.75 f=0.21 4.0% L=50.00 r=7703.26 f=0.04													
Lp (m)	125.0													
COTE TEREN IN AX	242.95	243.03	243.96	244.12	244.74	246.21	247.55	248.26	249.14	250.32	250.91	251.13	251.37	251.81
DIFERENTE IN AX	0.88	0.97	0.21	0.42	0.58	0.10	-0.26	0.03	0.14	-0.05	0.39	1.28	2.19	2.91
DISTANTE INTRE PICHETI	25	25	25	25	25	25	25	25	25	25	25	25	25	25
PICHET	1+175	1+200	1+225	1+250	1+275	1+300	1+325	1+350	1+375	1+400	1+425	1+450	1+475	1+500
ALINIAMENTE SI CURBE	151.53 31.94 R=250 11.50 14.75 R=250 109.51 15.34 R=250 97.12													

DC 82A



S.C. CONPROIECT - AKY S.R.L. BOTOȘANI			BENEFICIAR	COMUNA SUHĂRAU, județ BOTOȘANI	Proiect nr. Nr. 204.12/2011
SPECIFICATIE:			TITLU PROIECT		Faza: SF
SEF PROIECT:	ing. Nechita Ovidiu	SEMNATURA	"Refacere și modernizare drum comunal DC 82A Suharău - Lișna, km 0+000 - 2+600, comuna Suharău, județul Botoșani"		Plansa nr. 2.10
PROIECTAT:	ing. Nechita Ovidiu		TITLU PLANSA		
DESENAT:	th. Spiridon C-tin		PROFIL LONGITUDINAL		

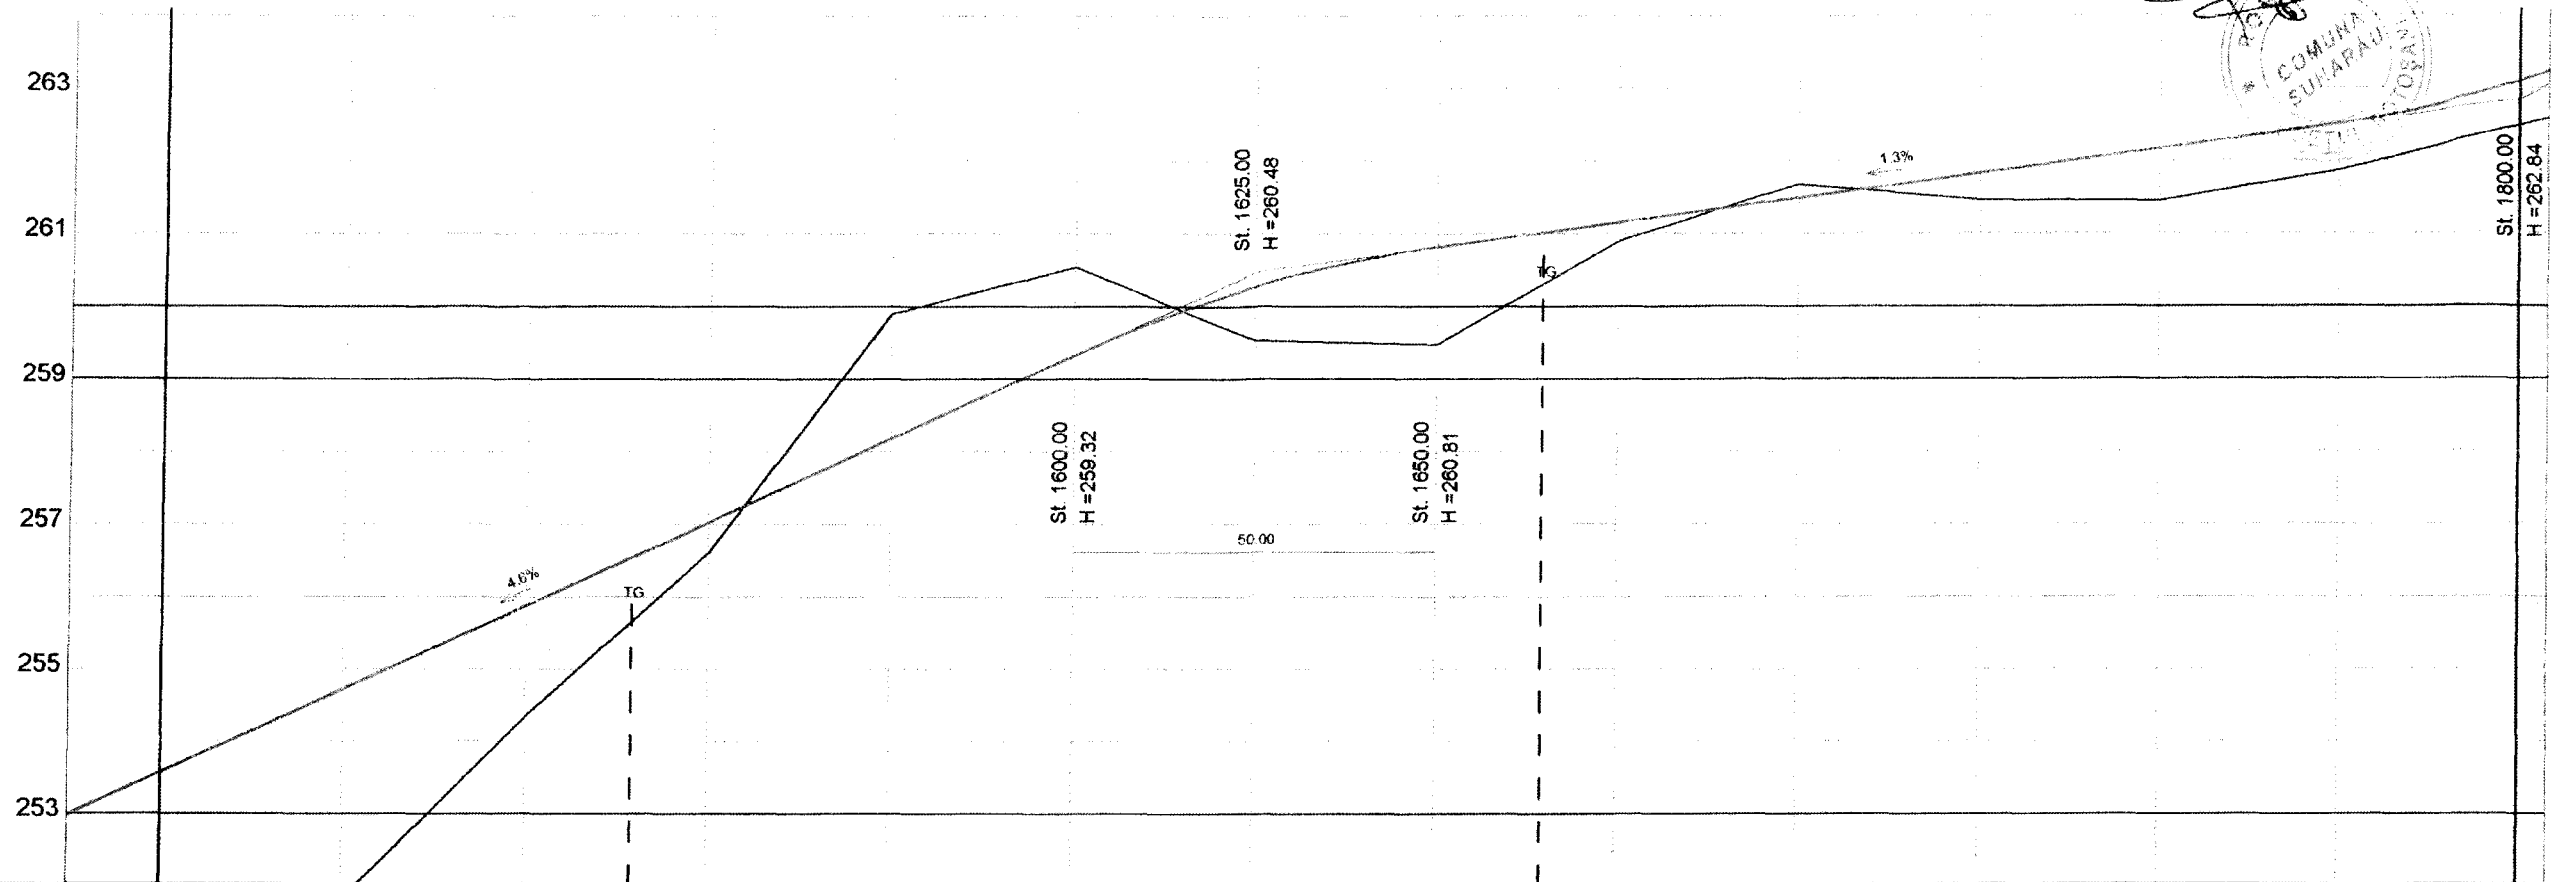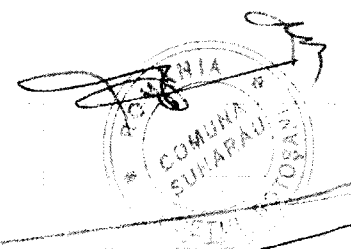

1:100/1:1000	COTE PROIECT IN AX	253.56	254.71	255.87	257.02	258.17	259.32	260.27	260.81	261.15	261.49	261.82	262.16	262.50	263.09
	d%	4.6%						L=50.00 f=1534.31 f=0.20			1.3%			L=50.00 f=1245.4 f=0.25	
	Lp (m)	150.0									125.0				
	COTE TEREN IN AX	251.37	251.81	254.34	256.61	259.90	260.54	259.54	259.47	260.90	261.68	261.46	261.45	261.87	262.48
	DIFERENTE IN AX	2.19	2.91	1.53	0.41	-1.73	-1.22	0.73	1.34	0.25	-0.19	0.37	0.71	0.63	0.61
	DISTANTE INTRE PICHETI	25	25	25	25	25	25	25	25	25	25	25	25	25	25
ALINIAMENTE SI CURBE	PICHET	1+475	1+500	1+525	1+550	1+575	1+600	1+625	1+650	1+675	1+700	1+725	1+750	1+775	1+800
		97.12						126.07 R=80			233.23				


DC 82A

S.C. CONPROIECT - AKY S.R.L. BOTOSANI			BENEFICIAR:	COMUNA SUHARAU, judet BOTOSANI	Proiect nr.	Nr. 204.12/2011
			TITLU PROIECT:	"Refacere si modernizare drum comunal DC 82A Suharau - Ligna, km 0+000 - 2+600, comuna Suharau, judetul Botosani"		
SPECIFICATIE:	NUME	SEMNATURA	Scara	Faza: SF		
SEF PROIECT:	ing. Nechita Ovidiu		1:1000 1:100			
PROIECTAT:	ing. Nechita Ovidiu		Data	Plansa nr. 2.11		
DESENAT:	th. Spiridon C-tin		2011	TITLU PLANSA: PROFIL LONGITUDINAL		



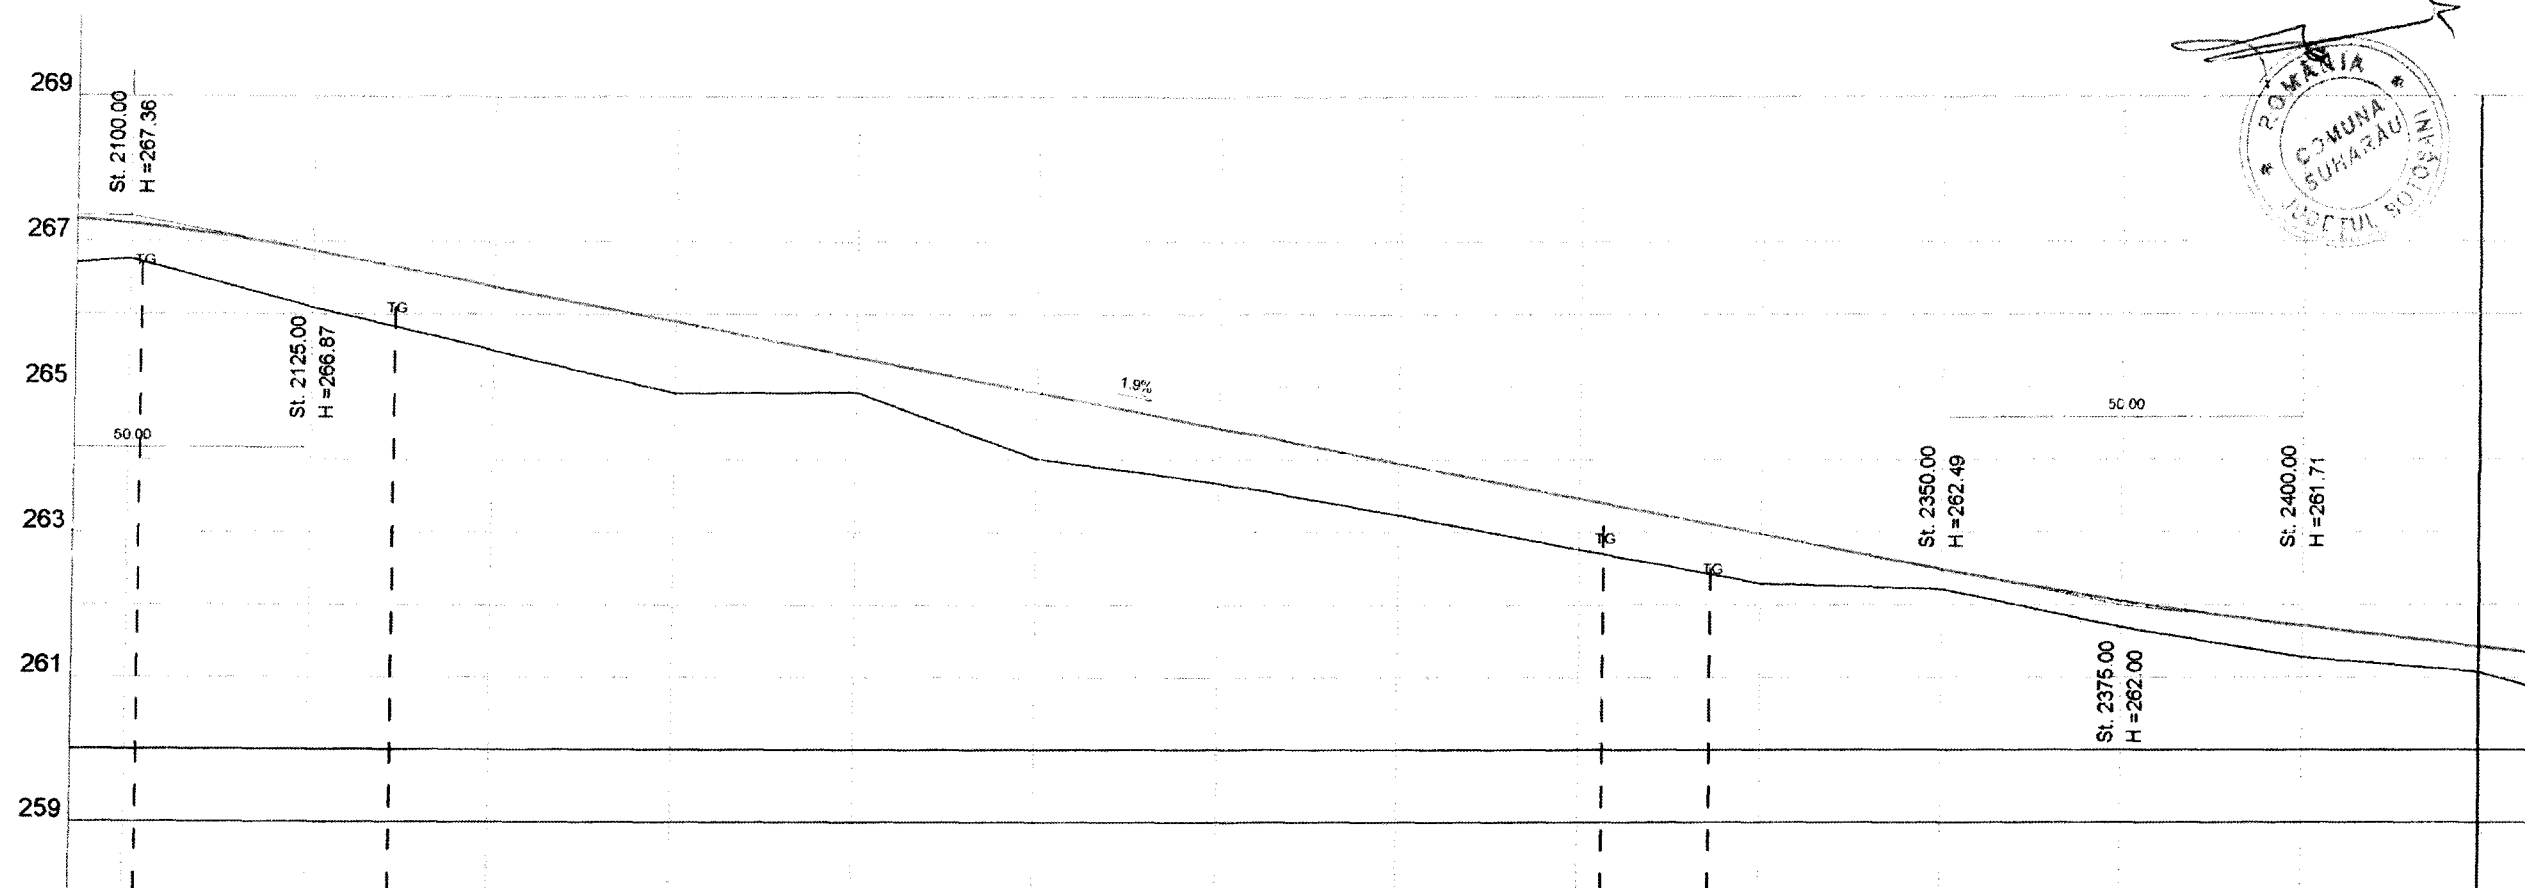
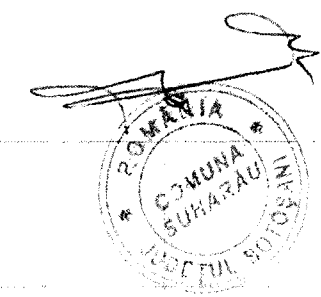


1:100/1:1000	COTE PROIECT IN AX	267.24		266.87		266.38		265.90		265.41		264.92		264.43		263.95		263.46		262.97		262.49		262.05		261.71		261.42
	d%	1.9%																										
	Lp (m)	L=50.00 r=2746.56 f=0.11		225.0																				L=50.00 r=6385.72 f=0.05				
	COTE TEREN IN AX	266.76		266.10		265.51		264.92		264.93		264.02		263.68		263.24		262.76		262.29		262.22		261.69		261.28		261.07
	DIFERENTE IN AX	0.48		0.77		0.87		0.98		0.48		0.90		0.75		0.71		0.70		0.68		0.27		0.36		0.43		0.35
	DISTANTE INTRE PICHETI		25		25		25		25		25		25		25		25		25		25		25		25		25	
	PICHET	2+100		2+125		2+150		2+175		2+200		2+225		2+250		2+275		2+300		2+325		2+350		2+375		2+400		2+425
	ALINIAMENTE SI CURBE	34.57 R=500 167.07 14.76 R=2000 172.36																										

S.C. CONPROIECT - AKY S.R.L. BOTOȘANI			Beneficiar:	COMUNA SUHĂRAU, Județul BOTOȘANI	Proiect nr.	Nr. 204.12/2011
SPECIFICATIE:			NUME	SEMNAȚURA	Faza: SF	
SEF PROIECT:			ing. Nechita Ovidiu		Titlu proiect: "Refacere și modernizare drum comunal DC 82A, Suharău - Lișna, km 0+000 - 2+600, comuna Suharău, județul Botoșani"	
PROIECTAT:			ing. Nechita Ovidiu		Titlu planșa: PROFIL LONGITUDINAL	
DESENAT:			th. Spiridon C-tin		Planșa nr. 2.13	

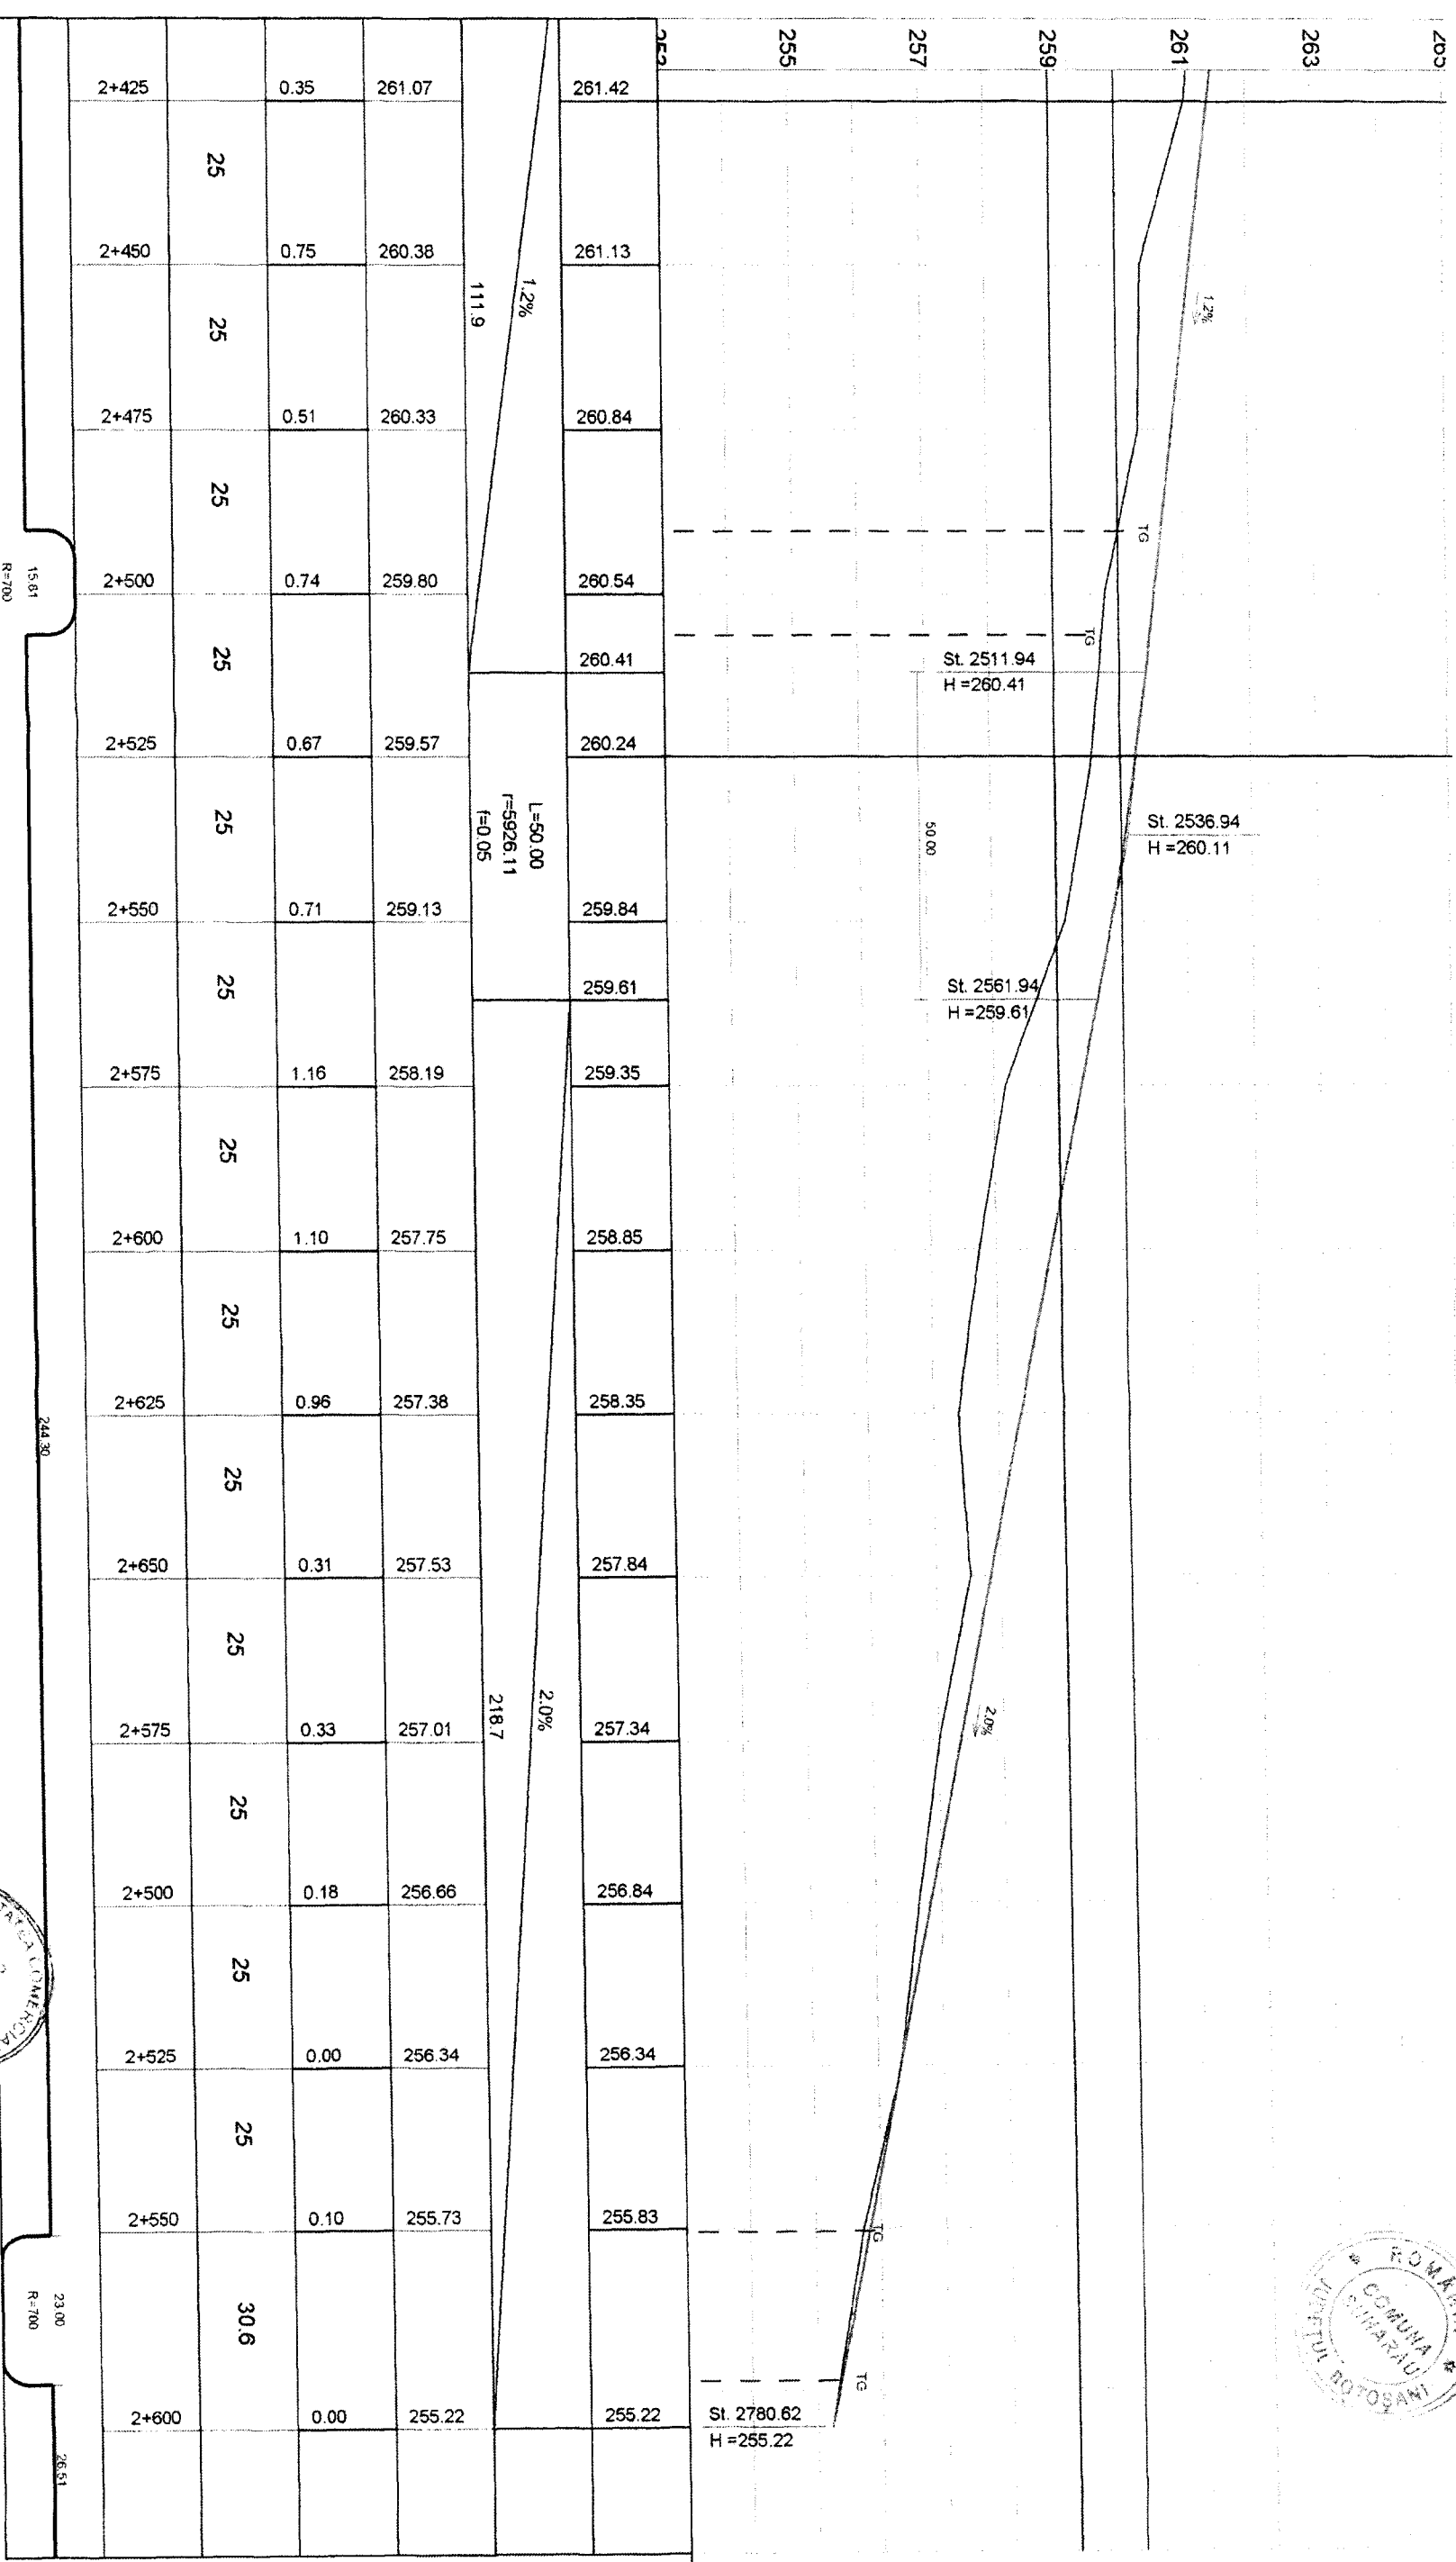

S.C. CONPROIECT - AKY S.R.L. BOTOSANI			
SPECIFICATIE:		NUME	SEMANA
S.E.F. PROIECT:		Ing. Nechita Ovidiu	1-1000
PROIECTAT:		Ing. Nechita Ovidiu	1-1000
DESENAT:		Ing. Spiridon C-tin	2011
TITLU PROIECT:		"Refacere si modernizare drum comunal DC 82A, SF Subarau - Lipna, km 0+000 - 2+800, comuna Subarau, judetul Botosani"	
TITLU PLANSA:		PROIECT LONGITUDINAL	
Faza:		Planşa nr. 2.14	
Proiect nr. Nr. 204.12/2011		Beneficiar: COMUNA SUBARAU, JUDEUL BOTOSANI	

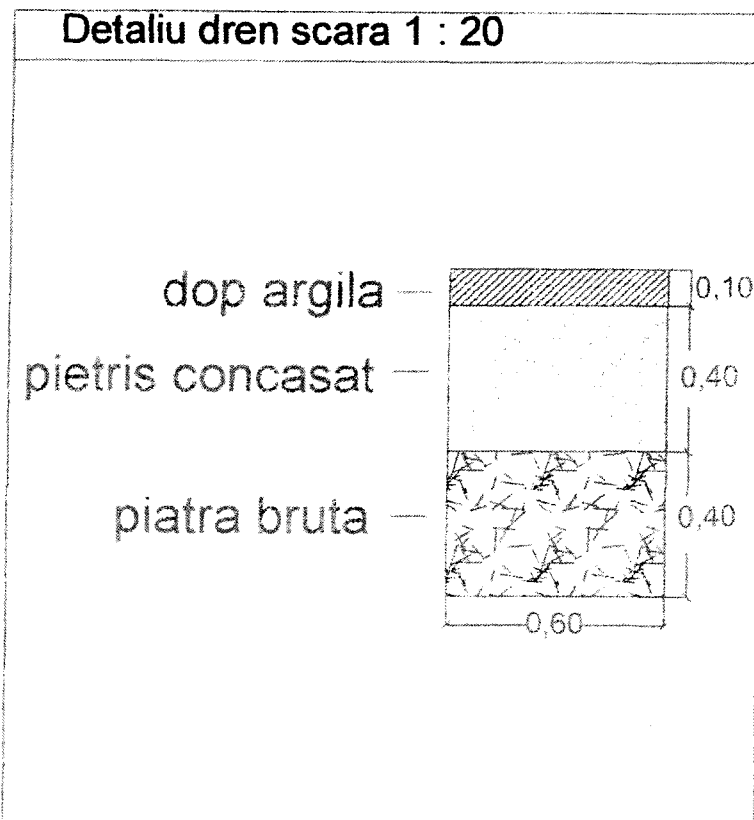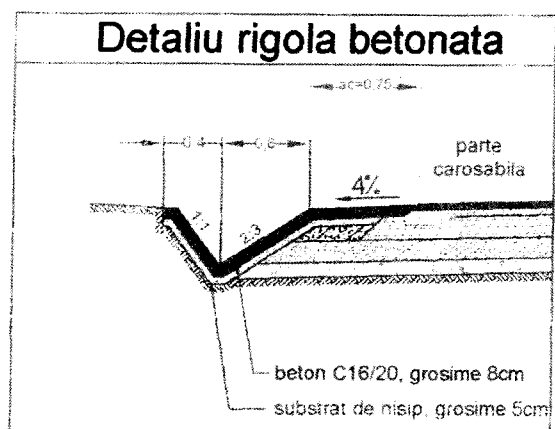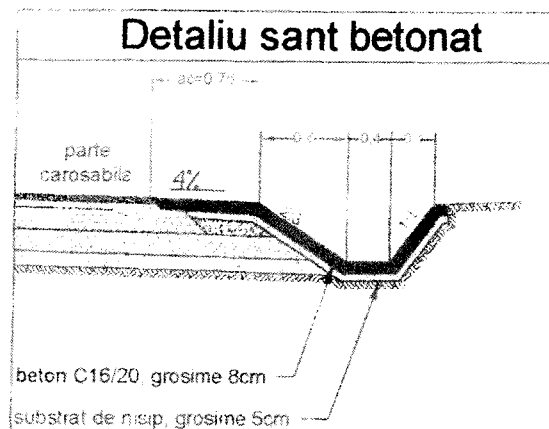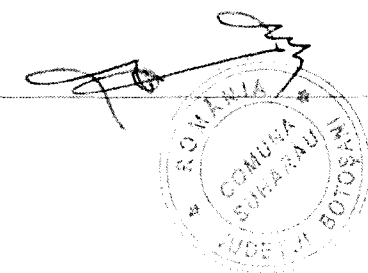

PROFIL TRANSVERSAL TIP I

SCARA 1:50


Se aplica la urmatoarele pozitii kilometrice

km 0+000 - 0+122 - sant betonat stanga + sant betonat dreapta

km 0+122 - 0+780 - sant betonat cu dren stanga + sant betonat cu dren dreapta


km 1+060 - 1+402 - rigola betonata cu dren stanga + rigola betonata dreapta

km 1+402 - 1+630 si 1+725 - 2+600 - rigola betonata stanga + rigola betonata dreapta

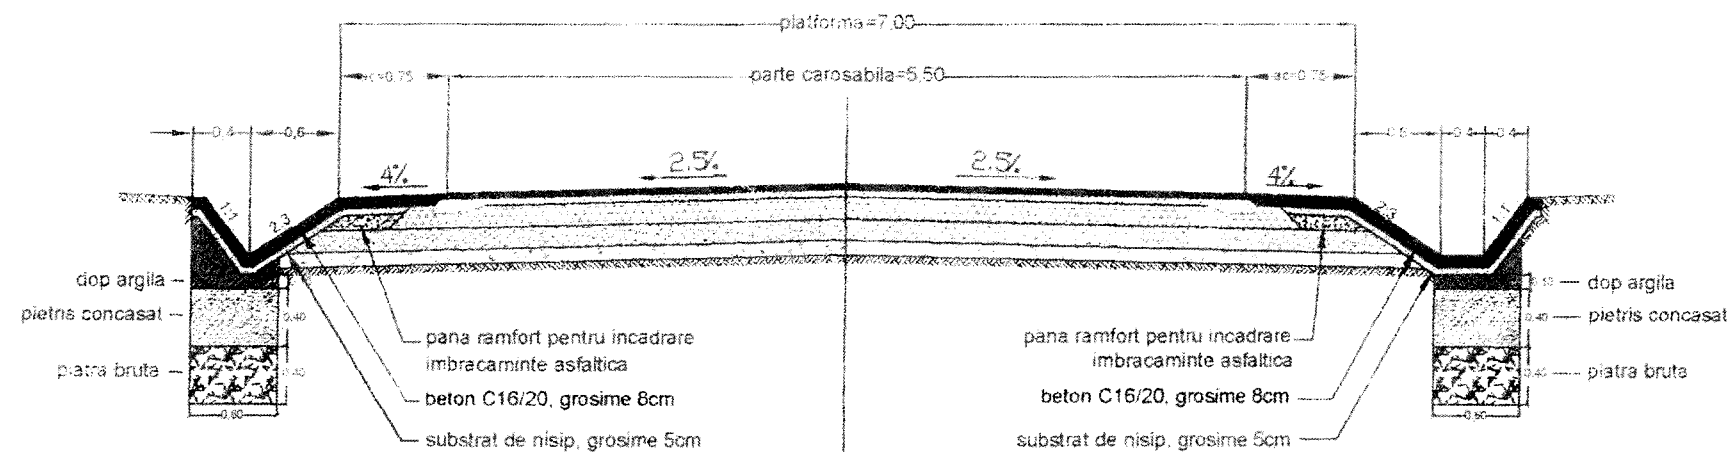

- 4cm beton asphaltic BA16
- 5cm beton asphaltic BADPC25
- 12cm -strat din piatra sparta
- 15cm -strat din balast 0-63mm,
- 6cm -strat de nisip termoizolant
- refacere strat de forma (10cm) -
 - km 1+275 - 2+600 : din pietruire existenta cu adaos de balast
 - km 0+000 - 1+275 : din pamant cu adaos 50% deseuri de cariera
- pat drum

S.C. CONPROIECT - AKY S.R.L. BOTOȘANI			BENEFICIAR:	COMUNA SUHARĂU, județ BOTOȘANI	Proiect nr. Nr. 204.12/2011
TITLU PROIECT:			"Refacere și modernizare drum comunal DC 82A, Suharău - Lișna, km 0+000 - 2+600, comuna Suharău, județul Botoșani"		Faza: SF
TITLU PLANSA:			PROFIL TRANSVERSAL TIP I		Plansa nr. 3.01
SPECIFICATIE:	NUME	SEMNATURA			
SEF PROIECT:	ing. Nechita Ovidiu				
PROIECTAT:	ing. Nechita Ovidiu				
DESENAT:	th. Spiridon C-tin				

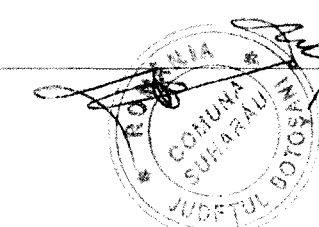


PROFIL TRANSVERSAL TIP II


SCARA 1:50

Se aplica la urmatoarele pozitii kilometrice:
km 0+780 - 1+060 - rigola betonata cu dren stanga + rambleu dreapta
km 1+630 - 1+725 - rigola betonata stanga + rambleu dreapta



Detaliu rigola betonata

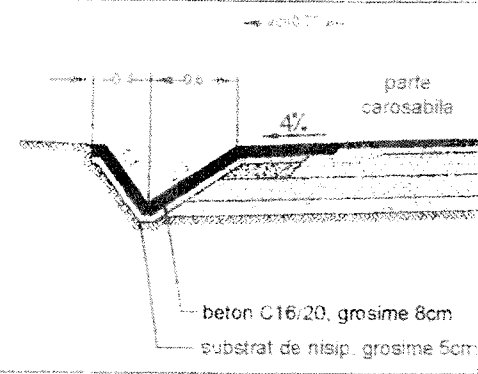

Detaliu rambleu

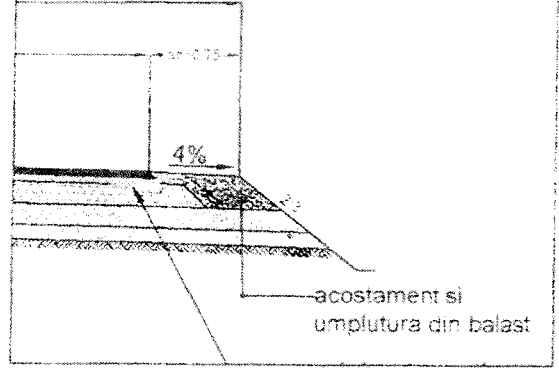


Detaliu dren scara 1 : 20

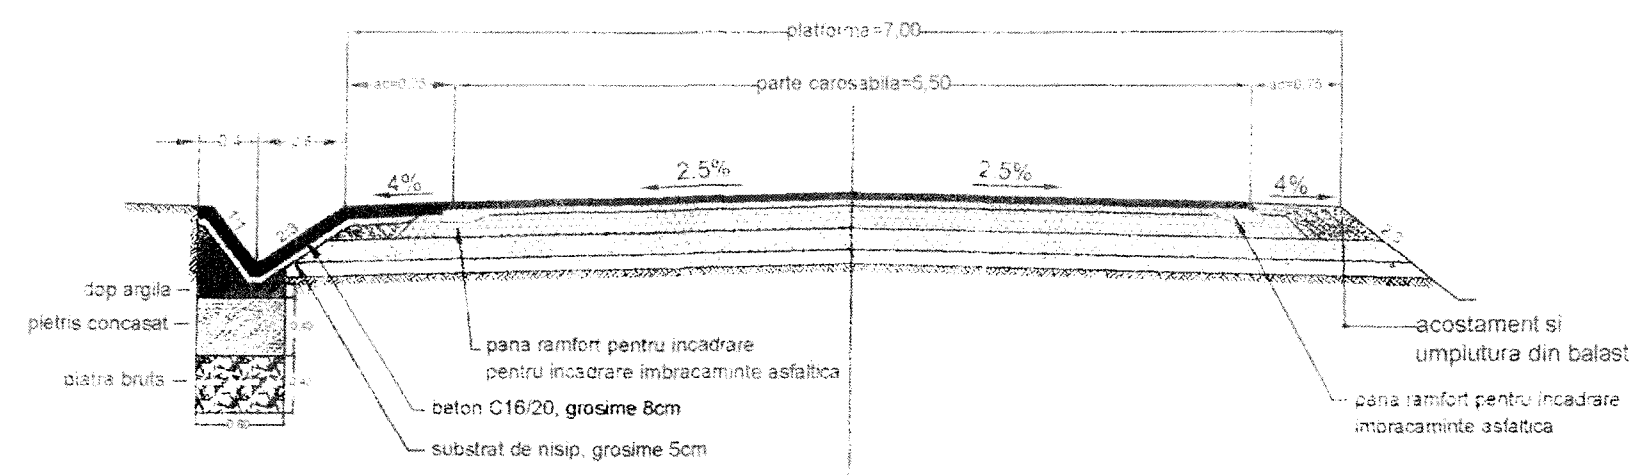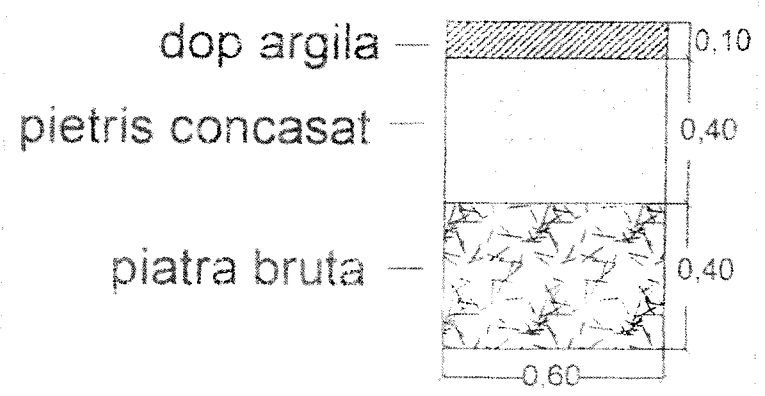


- 4cm beton asfaltic BA16
- 5cm beton asfaltic BADPC25
- 12cm -strat din piatra sparta
- 15cm -strat din balast 0-63mm,
- 6cm -strat de nisip termoizolant
- refacere strat de forma (10cm) -
 - km 1+275 - 2+600 : din pietruire exsistenta cu adaos de balast
 - km 0+000 - 1+275 : din pamant cu adaos 50% deseuri de cariera
- pat drum

S.C. CONPROIECT - AKY S.R.L. BOTOȘANI				BENEFICIAR: COMUNA SUHARĂU, județ BOTOȘANI		Proiect nr. Nr. 204.12/2011
SPECIFICATIE:		NUME	SEMNATURA	Scara: 1:50	TITLU PROIECT: "Refacere și modernizare drum comunal DC 82A, Suharău - Lișna, km 0+000 - 2+600, comuna Suharău, județul Botoșani"	
SEF PROIECT:		ing. Nechita Ovidiu		Data: 2011	Faza: SF	
PROIECTAT:		ing. Nechita Ovidiu			TITLU PLANSA:	
DESENAT:		th. Spiridon C-tin			PROFIL TRANSVERSAL TIP II	
					Plansa nr. 3.02	


SECȚIUNE TRANSVERSALA A-A

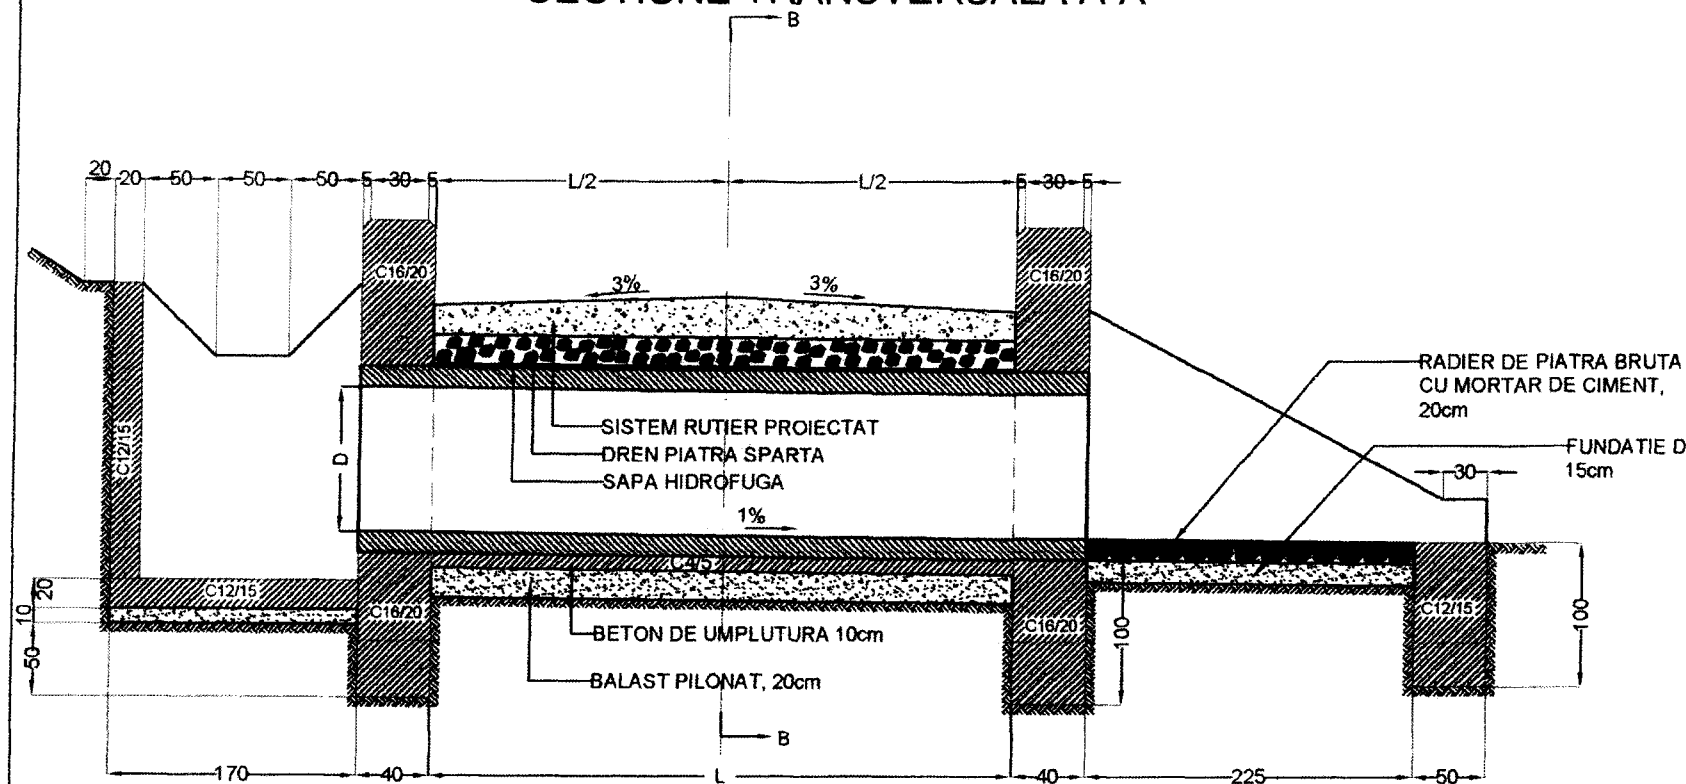

ELEVATIE AVAL SECȚIUNE B-B

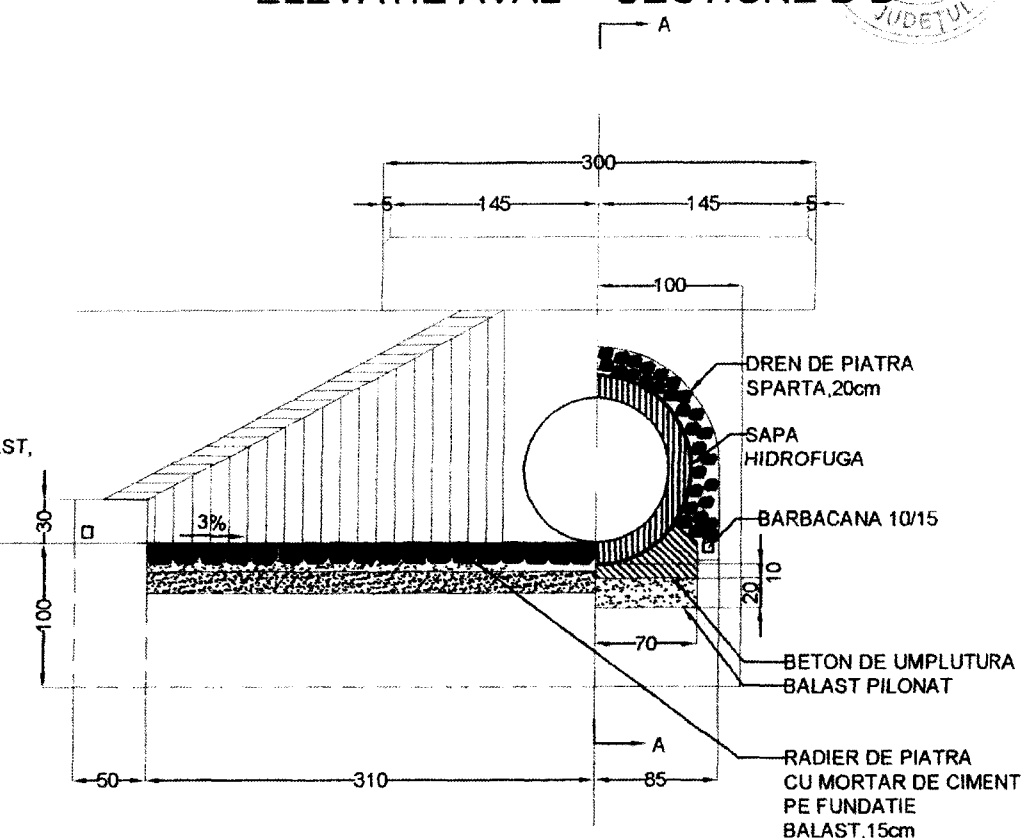

VEDERE IN PLAN


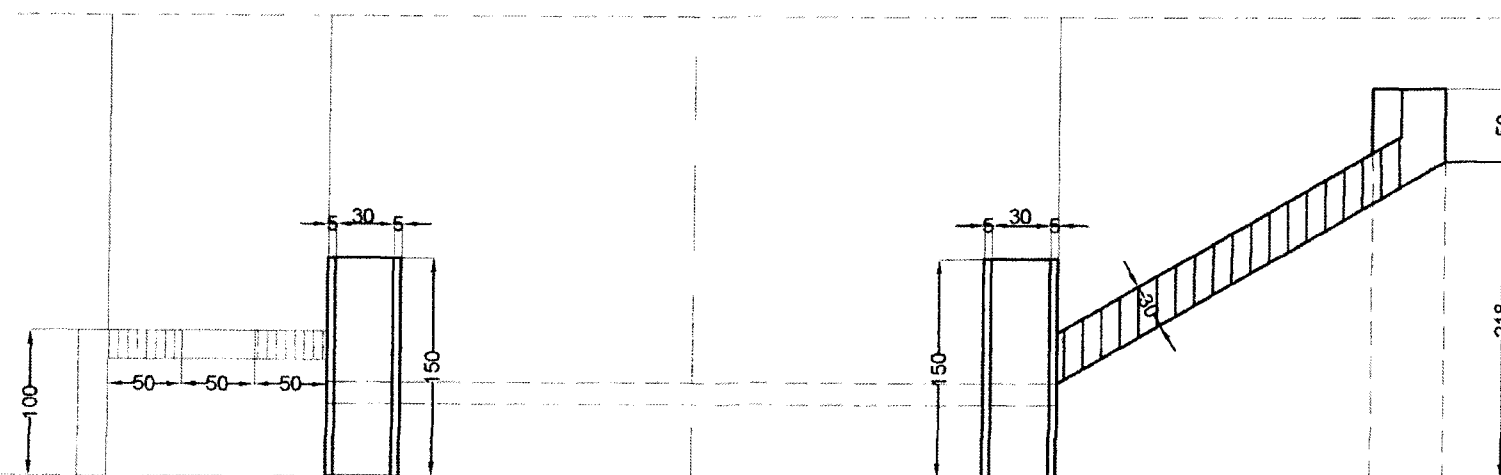


S.C. CONPROIECT - AKY S.R.L. BOTOȘANI

SPECIFICATIE:	NUME	SEMNAȚURA	Scara:	TITLU PROIECT:	Proiect nr.
SEF PROIECT:	ing. Nechita Ovidiu	<i>[Signature]</i>	1:50	"Refacere și modernizare drum comunal DC 82A, Suharău - Lișna, km 0+000 - 2+800, comuna Suharău, Județul Botoșani"	Nr. 204.12/2011
PROIECTAT:	ing. Nechita Ovidiu	<i>[Signature]</i>	Data:	TITLU PLANSA:	Faza:
DESENAT:	th. Spiridon C-tin	<i>[Signature]</i>	2011	DETALIU PODET TUBULAR TIP	SF
					Plansa nr. 4.01

ELEVATIE A-A

SECTIUNE LONGITUDINALA B-B

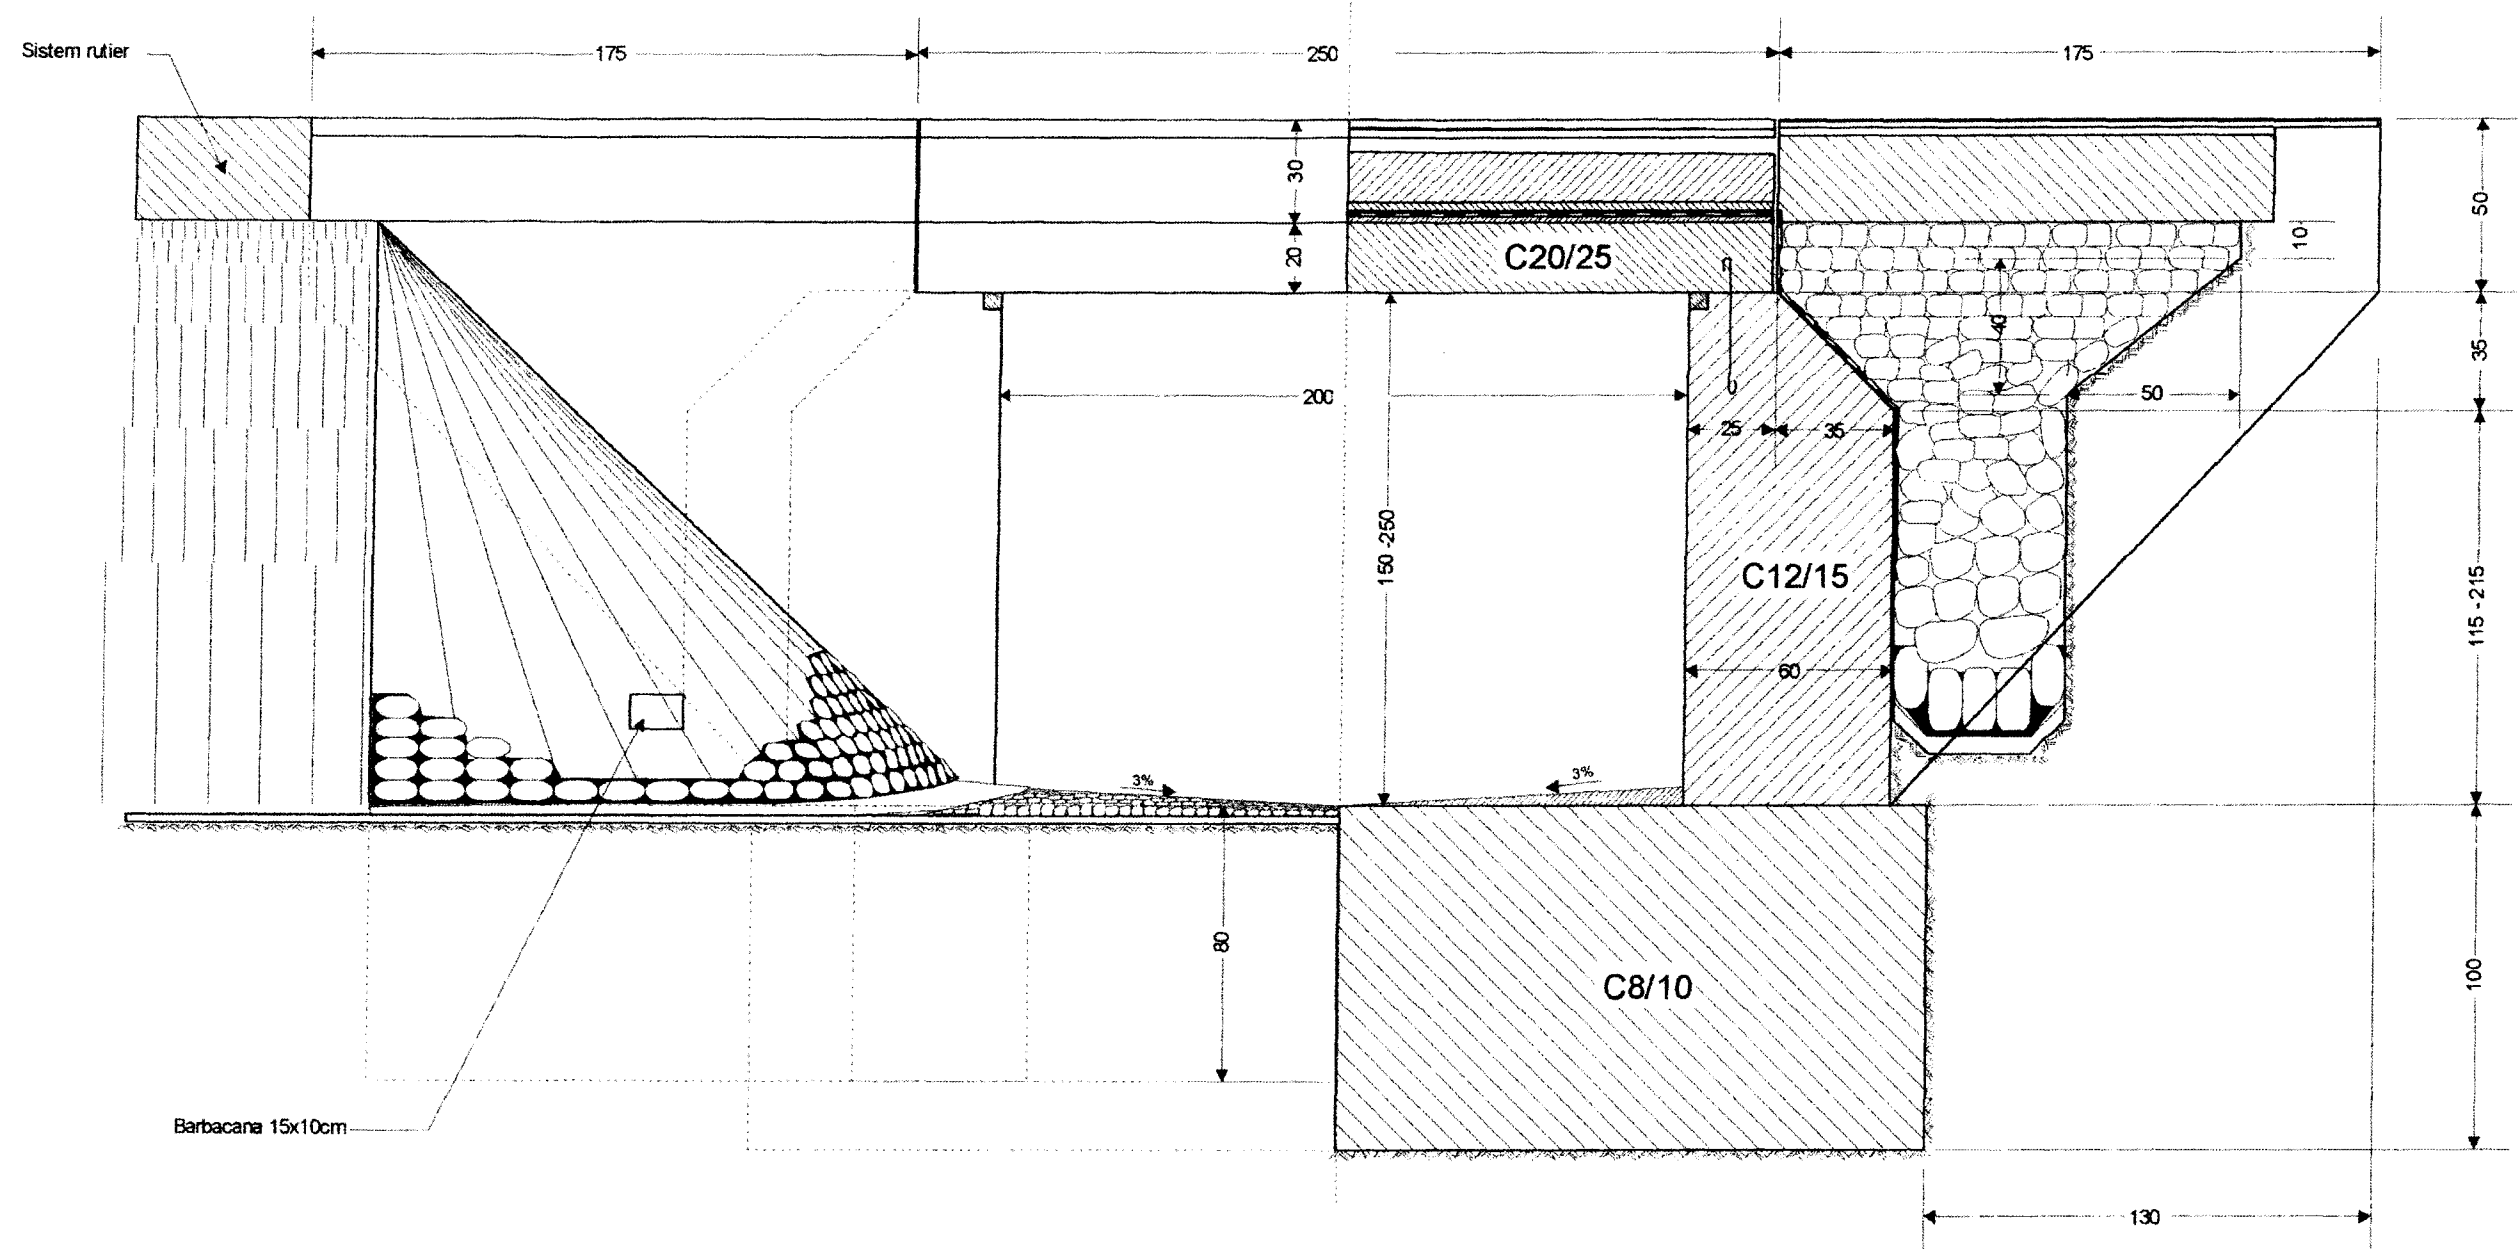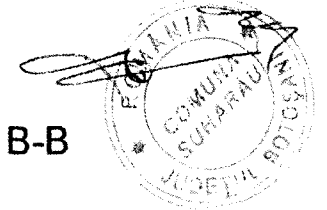


S.C. CONPROIECT - AKY S.R.L. BOTOȘANI

SPECIFICATIE:	NUME	SEMNAȚURA
SEF PROIECT:	ing. Nechita Ovidiu	<i>[Signature]</i>
PROIECTAT:	ing. Nechita Ovidiu	<i>[Signature]</i>
DESENAT:	th. Spiridon C-tin	<i>[Signature]</i>

Scara:
1:50Data:
2011BENEFICIAR:
COMUNA SUHĂRAU, județ BOTOȘANITITLU PROIECT:
"Refacere și modernizare drum comunal DC 82A,
Suharău - Lișna, km 0+000 - 2+600,
comuna Suharău, județul Botoșani"TITLU PLANSA:
DETALIU PODET DALAT L=2mProiect nr.
Nr. 204.12/2011Faza:
SFPlanșa nr.
5.01


Tronson afectat de inundatiile
din 2010 (km 0+000 - 2+600)

Intravilan Suharau
km 0+000

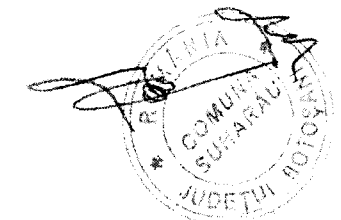

SUHARAU

DC 82

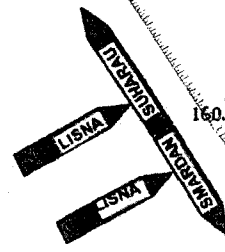

DC 82

DC 82A

SMARDAN

inlocuire podet existent
cu podet proiectat transversal
dalat L=1m
(redimensionare hidraulica)

santuri netedone
stanga si dreapta
km 0+000-0+122
L=244m

inlocuire podet existent
cu podet proiectat lateral PL1
tubular D=800mm
(redimensionare hidraulica)

Drum later
ar enajare

Intravilan Suharau
km 0+125



Amenajare intersectie
DC 82 (km 3+320)
cu DC 82A (km 0+000)

IP2 DC 82A
X = 607808.69
Y = 735600.24
R = 500
L = 18.20
e = 0.03863 Gr
T = 0.10 m=0.14


IP1 DC 82A
X = 607763.22
Y = 735600.77
R = 10
L = 6.07
e = 0.03863 Gr
T = 0.17 m=0.48

S.C. CONPROIECT - AKY S.R.L. BOTOȘANI				BENEFICIAR:	Proiect nr.
				COMUNA SUHARĂU, județ BOTOȘANI	Nr. 204.12/2011
				TITLU PROIECT:	Faza:
				"Refacere și modernizare drum comunal DC 82A Suharau - Lisna, km 0+000 - 2+600, comuna Suharau, județul Botoșani"	SF
				TITLU PLANSA:	Plansa nr.
				PLAN AMENAJARE INTERSECȚIE DC 82 cu DC 82A	1.06




SPECIFICATIE:	NUME	SEMNATURA	Scara:
SEF PROIECT:	ing. Nechita Ovidiu		1:500
PROIECTAT:	ing. Nechita Ovidiu		Data:
DESESTAT:	th. Spiridon C-tin		2011

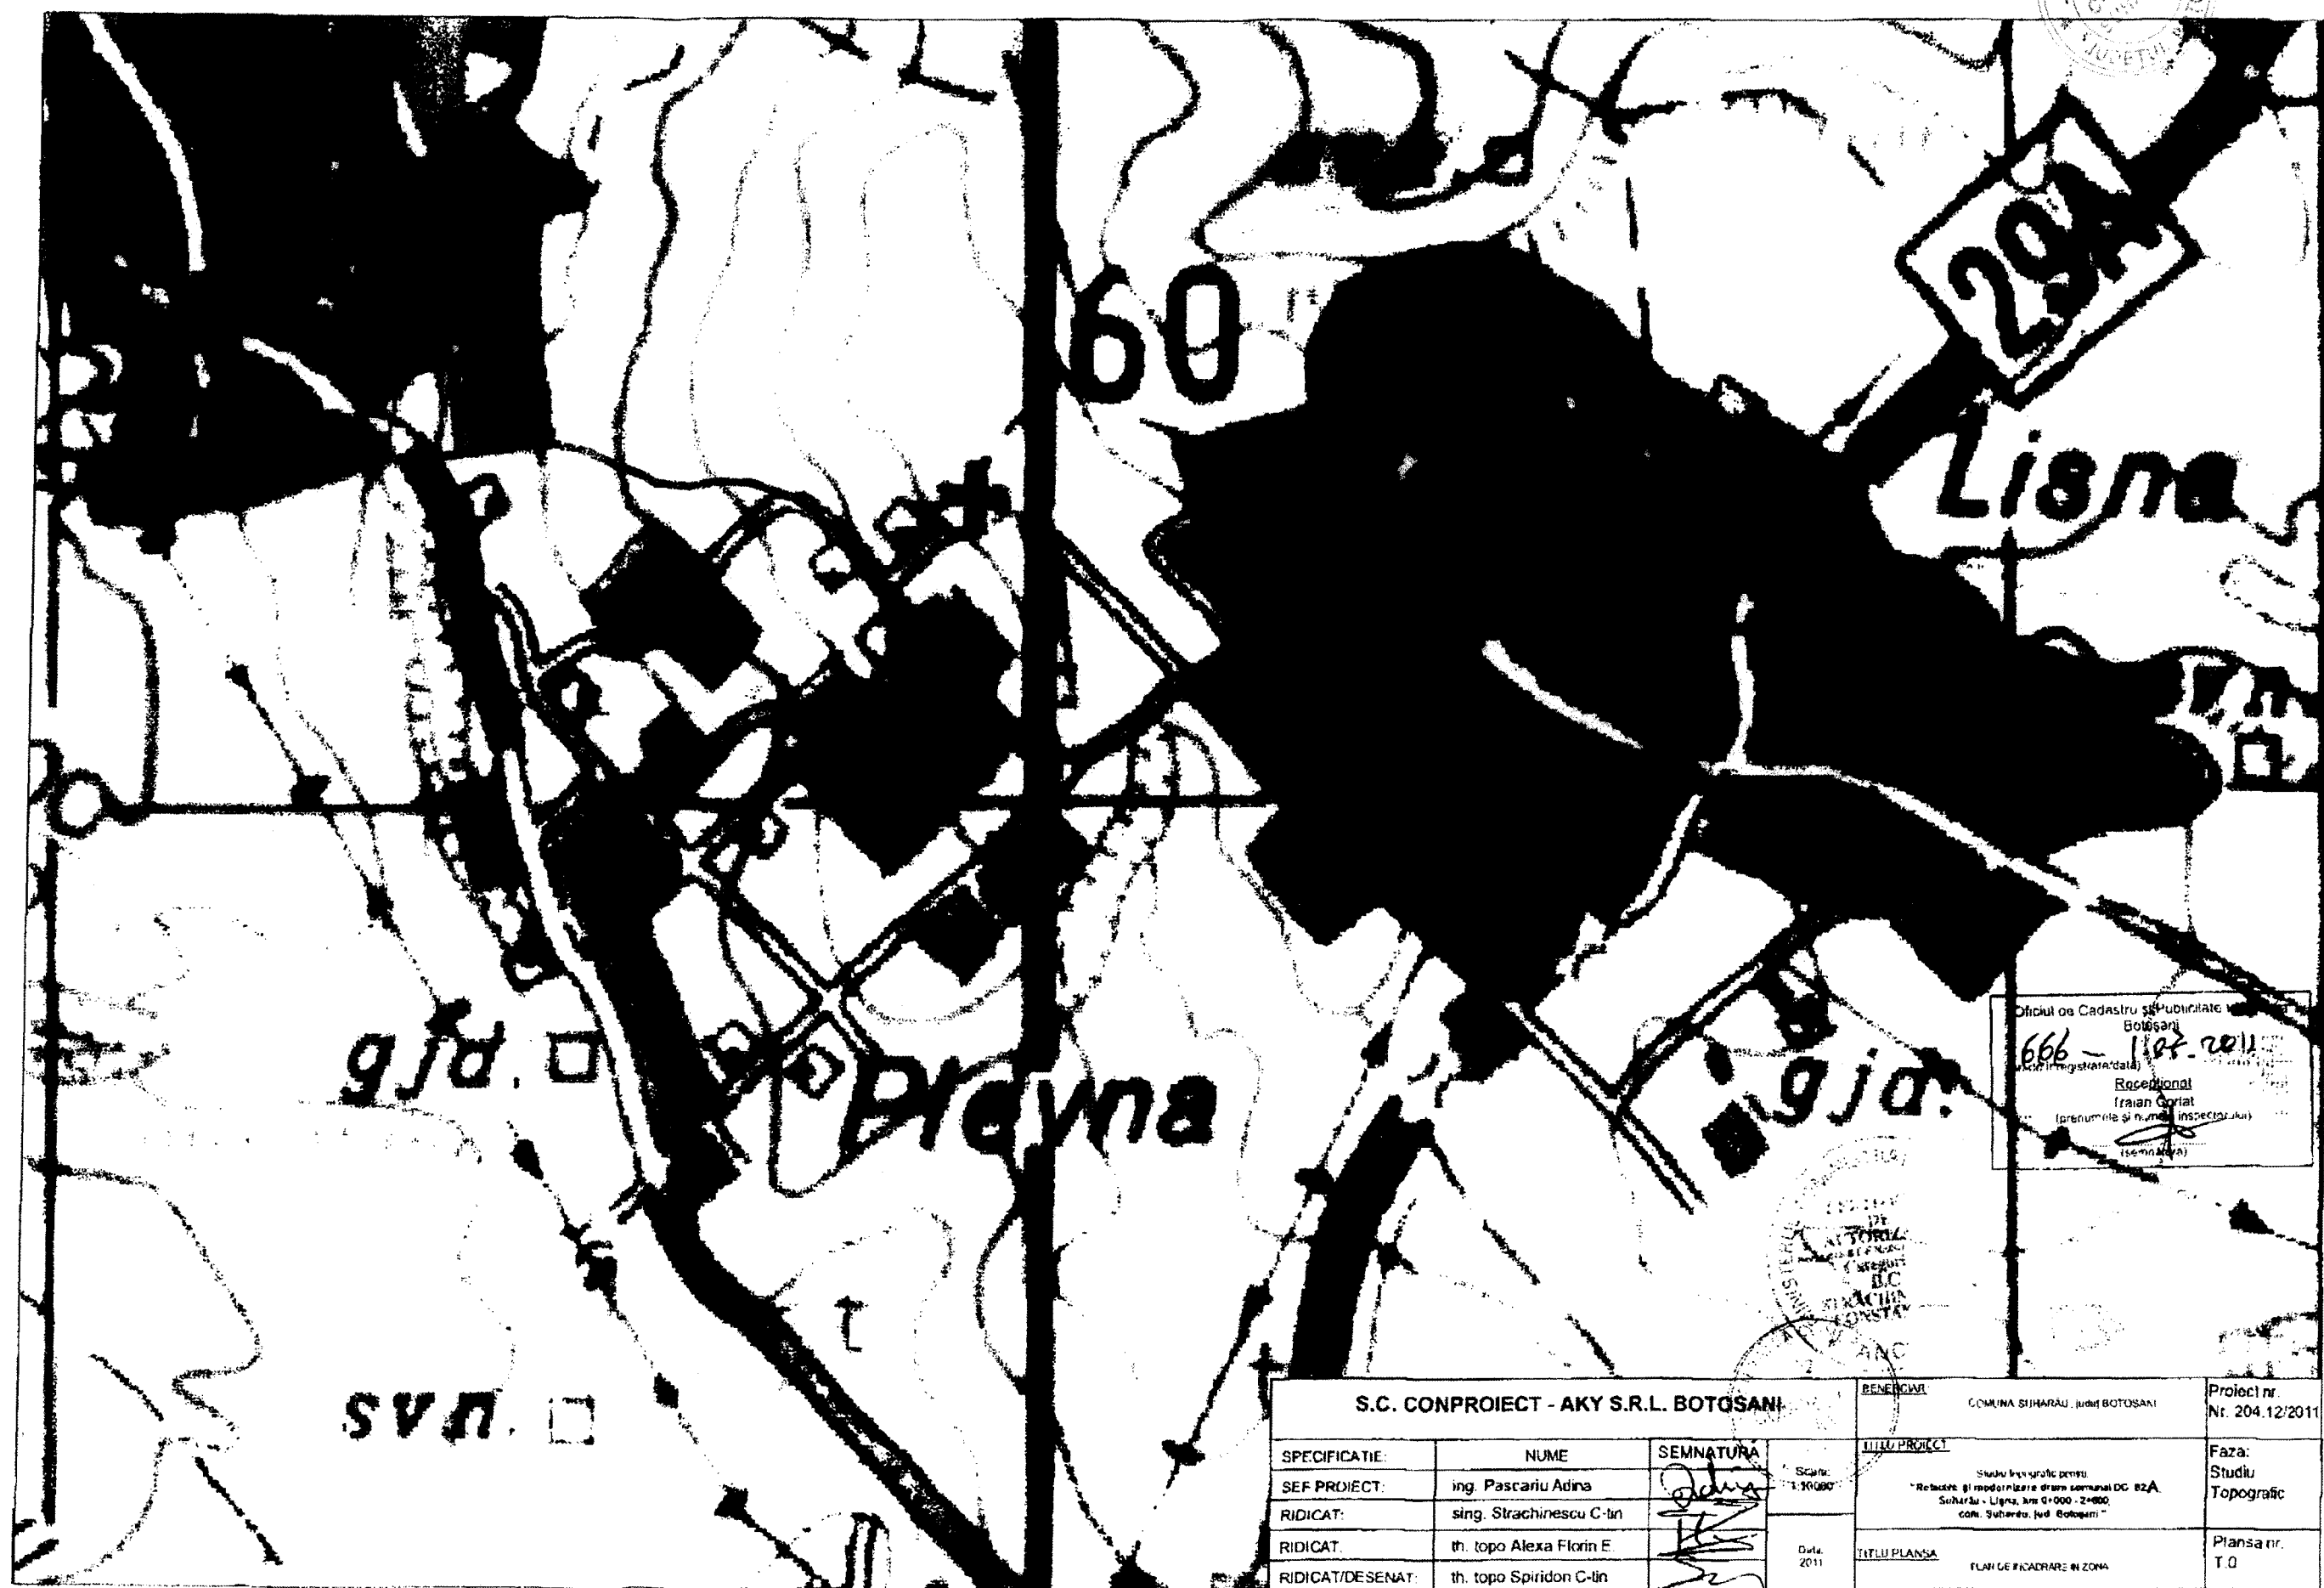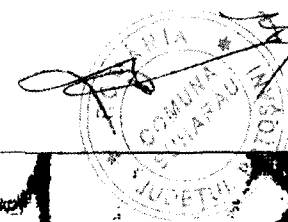

Oficiul de Cadastru și Publicitate Imobiliară
Botoșani
666 - 1188-2011
(telefon nr. de contact)
Recepțional
Irașan Coriat
(prenumele și numele inspectorului)
(semnătură)

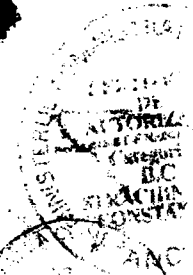

S.C. CONPROIECT - AKY S.R.L. BOTOȘANI			BENEFICIAR	COMUNA SĂHĂRAU, JUDEȚ BOTOȘANI	Proiect nr. Nr. 204.12/2011
SPECIFICATIE:	NUME	SEMNATURĂ	Scara: 1:10000	TITLU PROIECT Studiu topografic pentru "Recluzare și modernizare drum comunal DC 82A, Săhărau - Lisna, km 0+000 - 2+000, com. Săhărau, jud. Botoșani"	Faza: Studiu Topografic
SEF PROIECT:	ing. Pascariu Adina				
RIDICAT:	sing. Strachinescu C-tin		Data: 2011	TITLU PLANSA PLAN DE ÎNCADRARE ÎN ZONĂ	Plansa nr. T.0
RIDICAT:	th. topo Alexa Florin E.				
RIDICAT/DESENAT:	th. topo Spiridon C-tin				

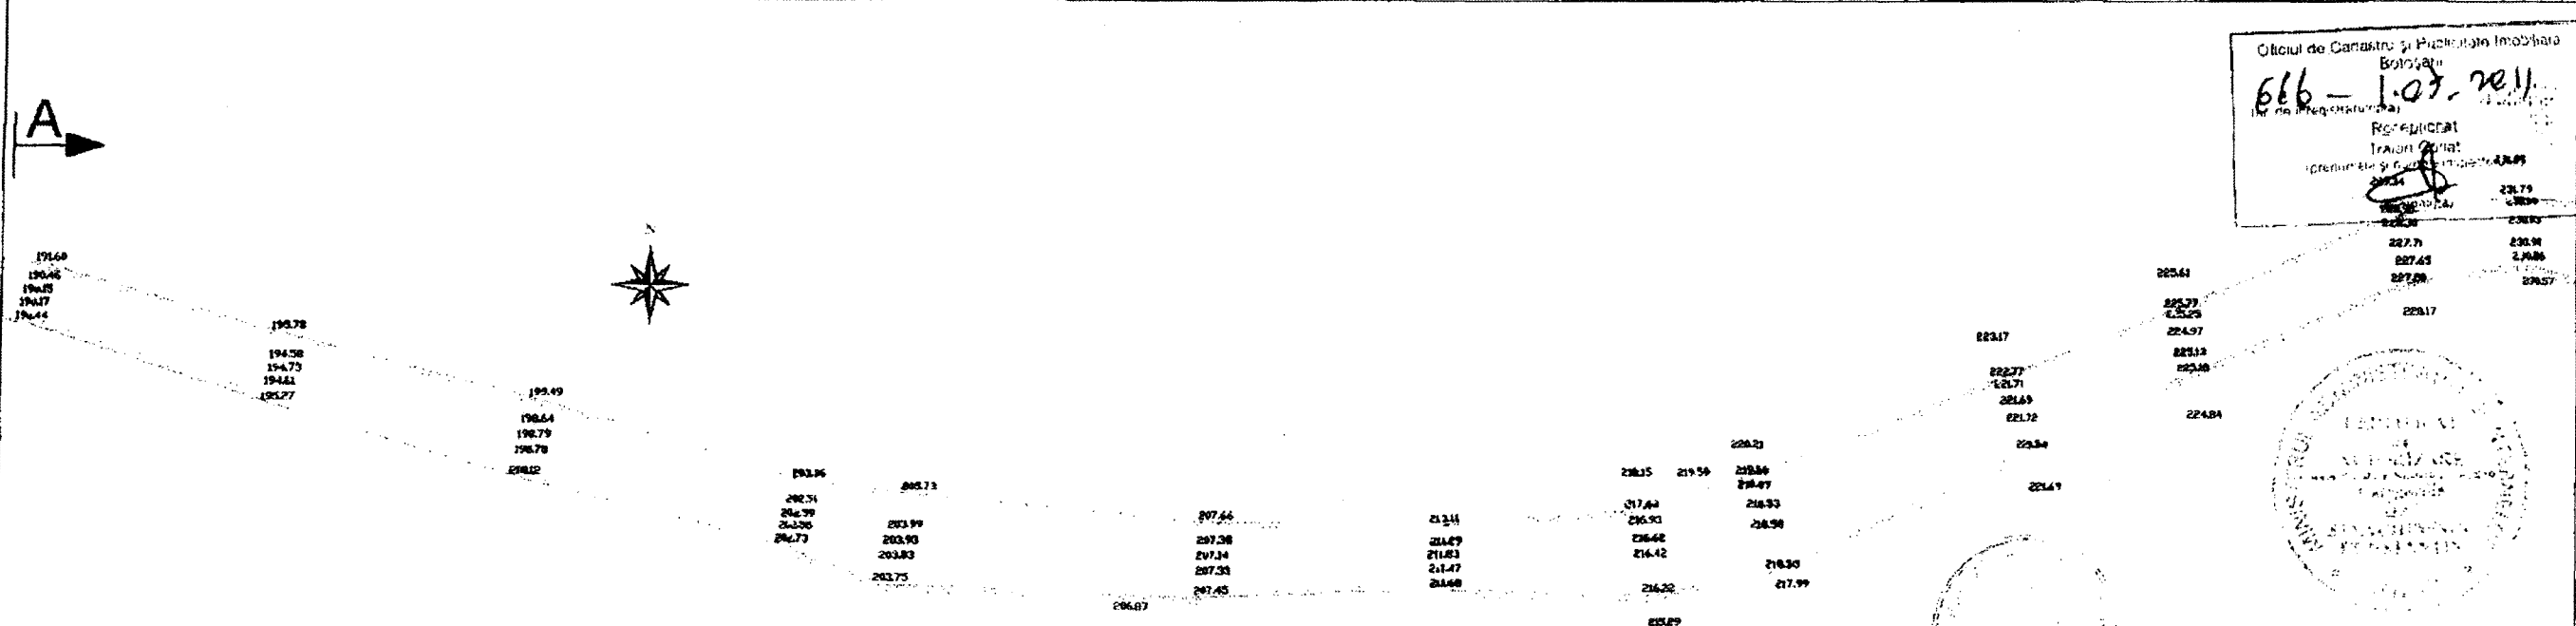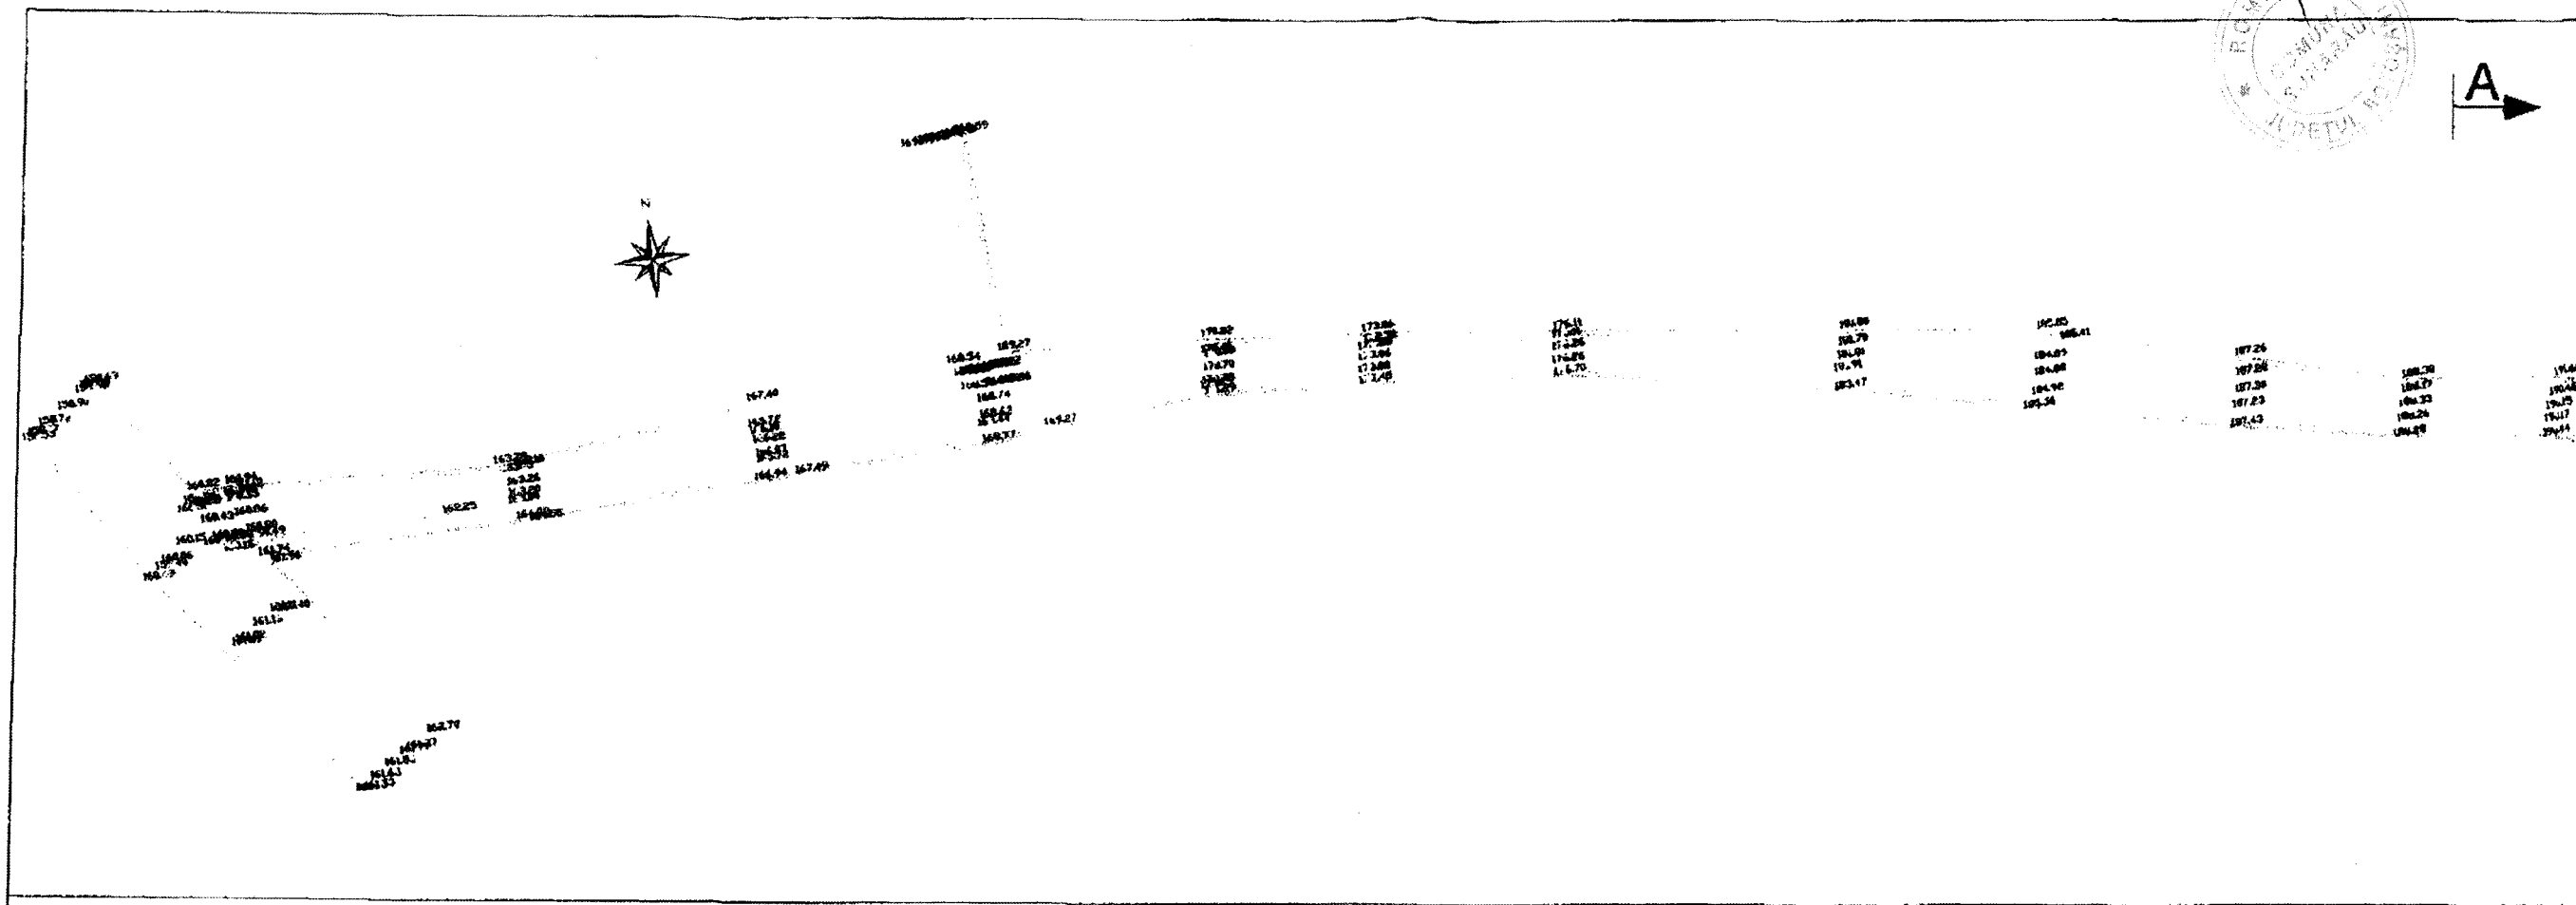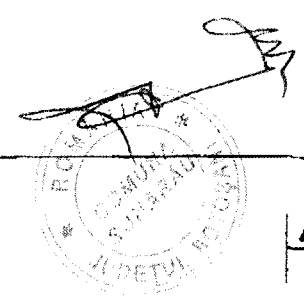

Oficiul de Cadastru și Publicitate Imobiliară
Botoșani
616-1.07.2011
Reproducție
Trasată digital
În conformitate cu planul de situație nr. 224/09





S.C. CONPROIECT - AKY S.R.L. BOTOSANI			BENEFICIAR	COPIA/INA SUMARAU, JUDET BOTOSANI	Proiect nr. Nr. 204.12/2011
SPECIFICATIE:	NUME	SEMNATURA	Scara: 1:1000	TITLU PROIECT	Faza: Studiu Topografic
SEF PROIECT:	ing. Pascariu Adina			Studiu topografic pentru: "Retasare și modernizare drum comunal DC 62A Suharau - Lijna, km 0+000 - 2+600, com. Suharau, jud. Botosani"	
RIDICAT:	sing. Sirachinescu C-tin		Scara: 1:1	TITLU PLANSA	Plansa nr. T.1.
RIDICAT:	th. Iopo Alexa Florin E.			PLAN DE SITUATIE	
RIDICAT/DESENAT:	th. Iopo Spiridon C-tin				

123

COMUNA SUHARAU
Județul BOTOSANI

A

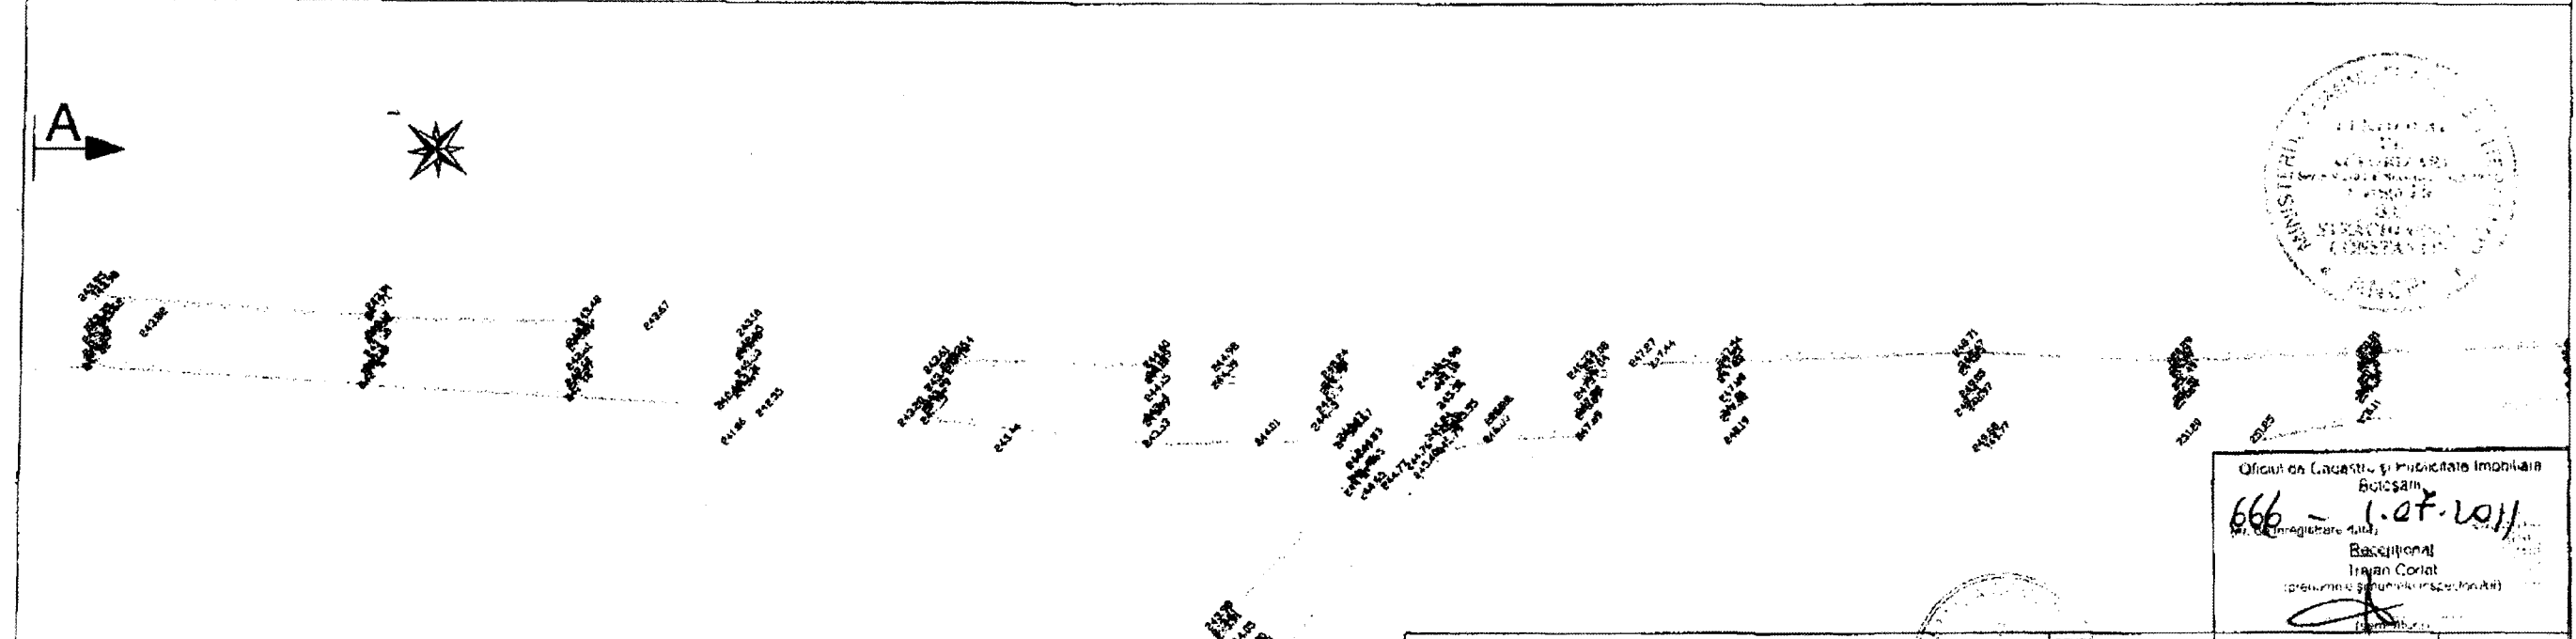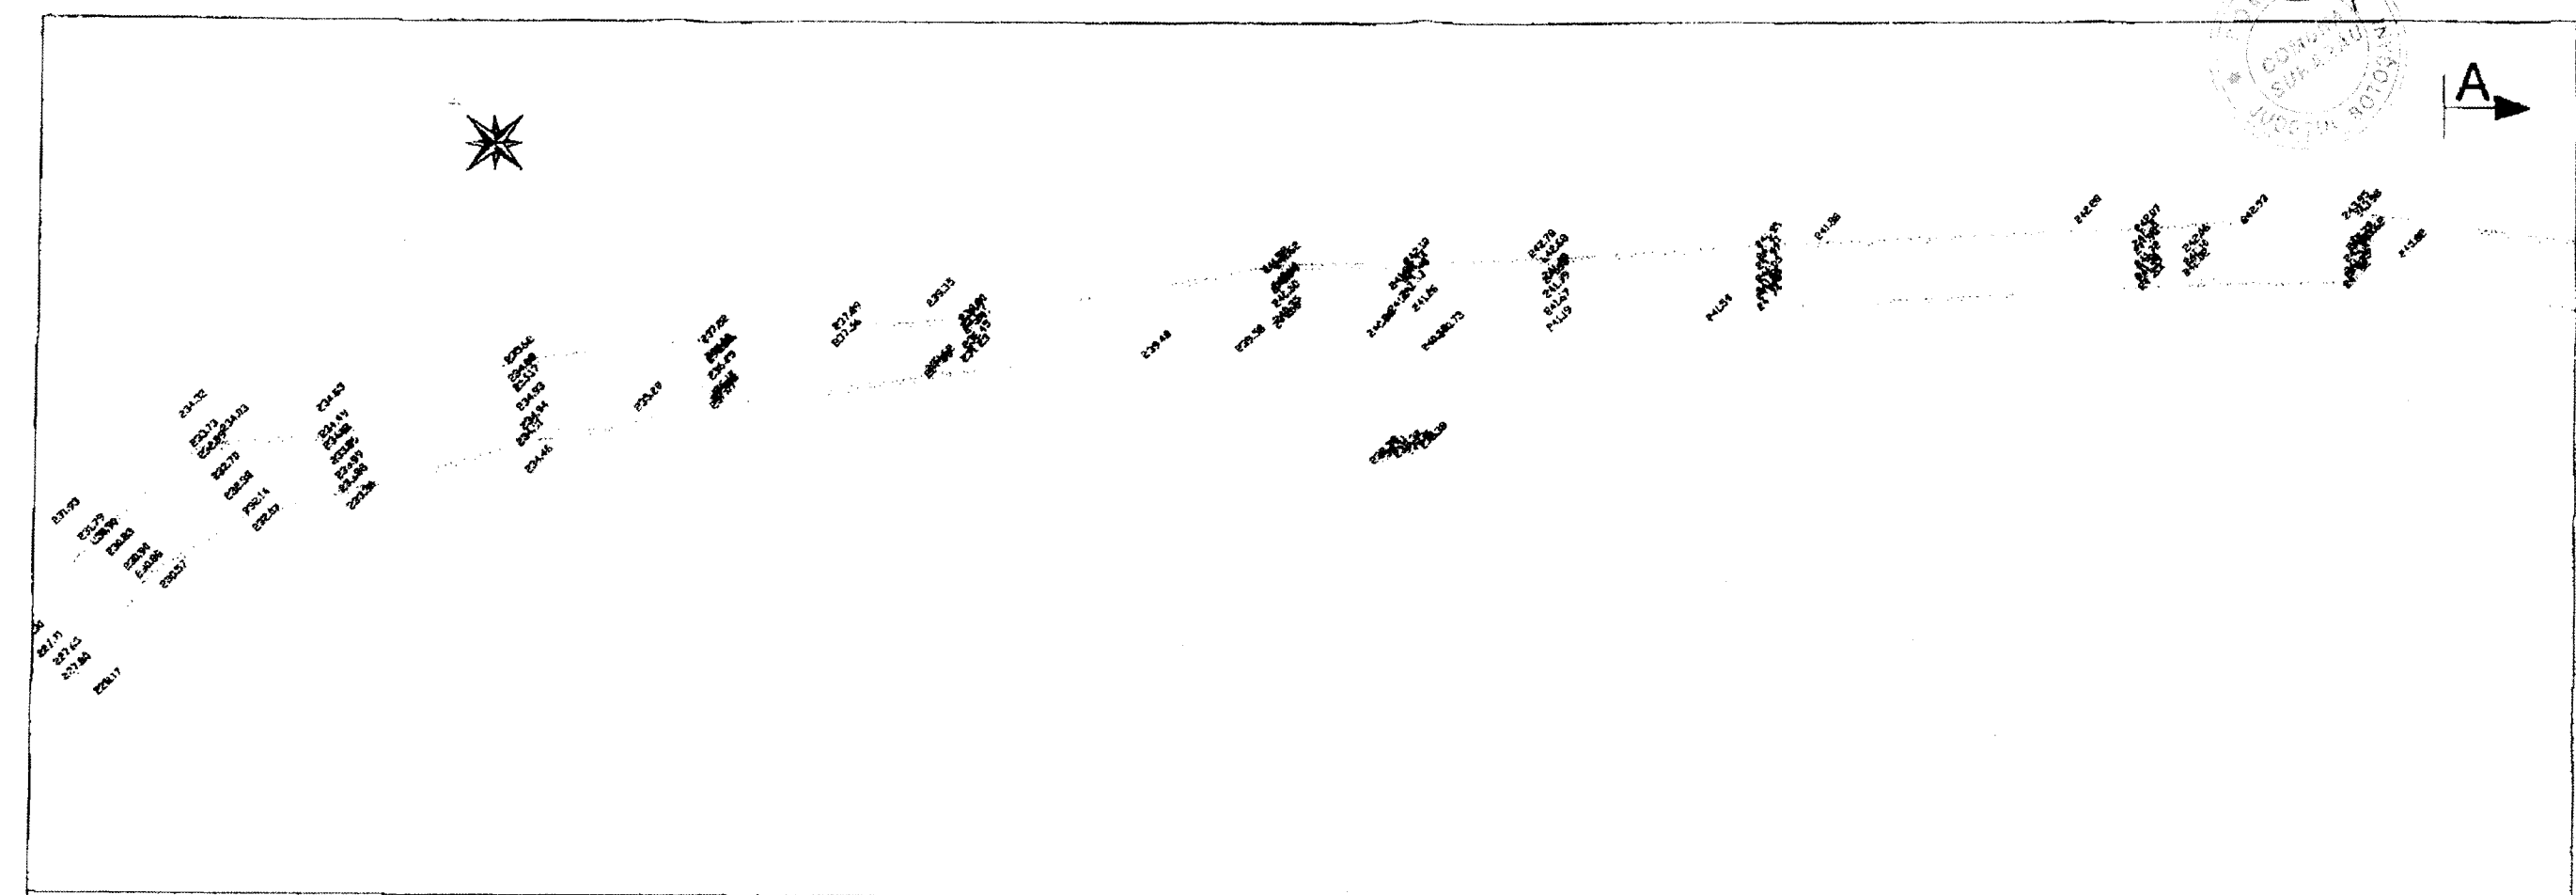


666 - 1.07.2011

Oficiu de Cadastru și Publicitate Imobiliară
Botoșani

Recepțional
Inginer Coriol
(prezentare și autentificare)

S.C. CONPROIECT - AKY S.R.L. BOTOSANI				BENEFICIAR	Proiect Nr.
				COMUNA SUHARAU, Județul BOTOSANI	Nr. 204.12/2011
SPECIFICATIE:	NUME	SEMNATURA	Scara:	TITLU PROIECT	Faza:
SEF PROIECT:	ing. Pascariu Adina		1:1000	Studiu topografic pentru:	Studiu
RIDICAT:	sing. Strachinescu C-tin			Recherș și modernizare drum comunal DC 22A	Topografic
RIDICAT:	th. topo Alexa Florin E.			Suharau - Ligna, km 0+000 - 2+000,	
RIDICAT/DESENAT:	th. topo Spiridon C-tin			com. Suharau, jud. Botoșani	Planșa nr.
				TITLU PLANȘA	T 2
				PLAN DE SITUAȚIE	

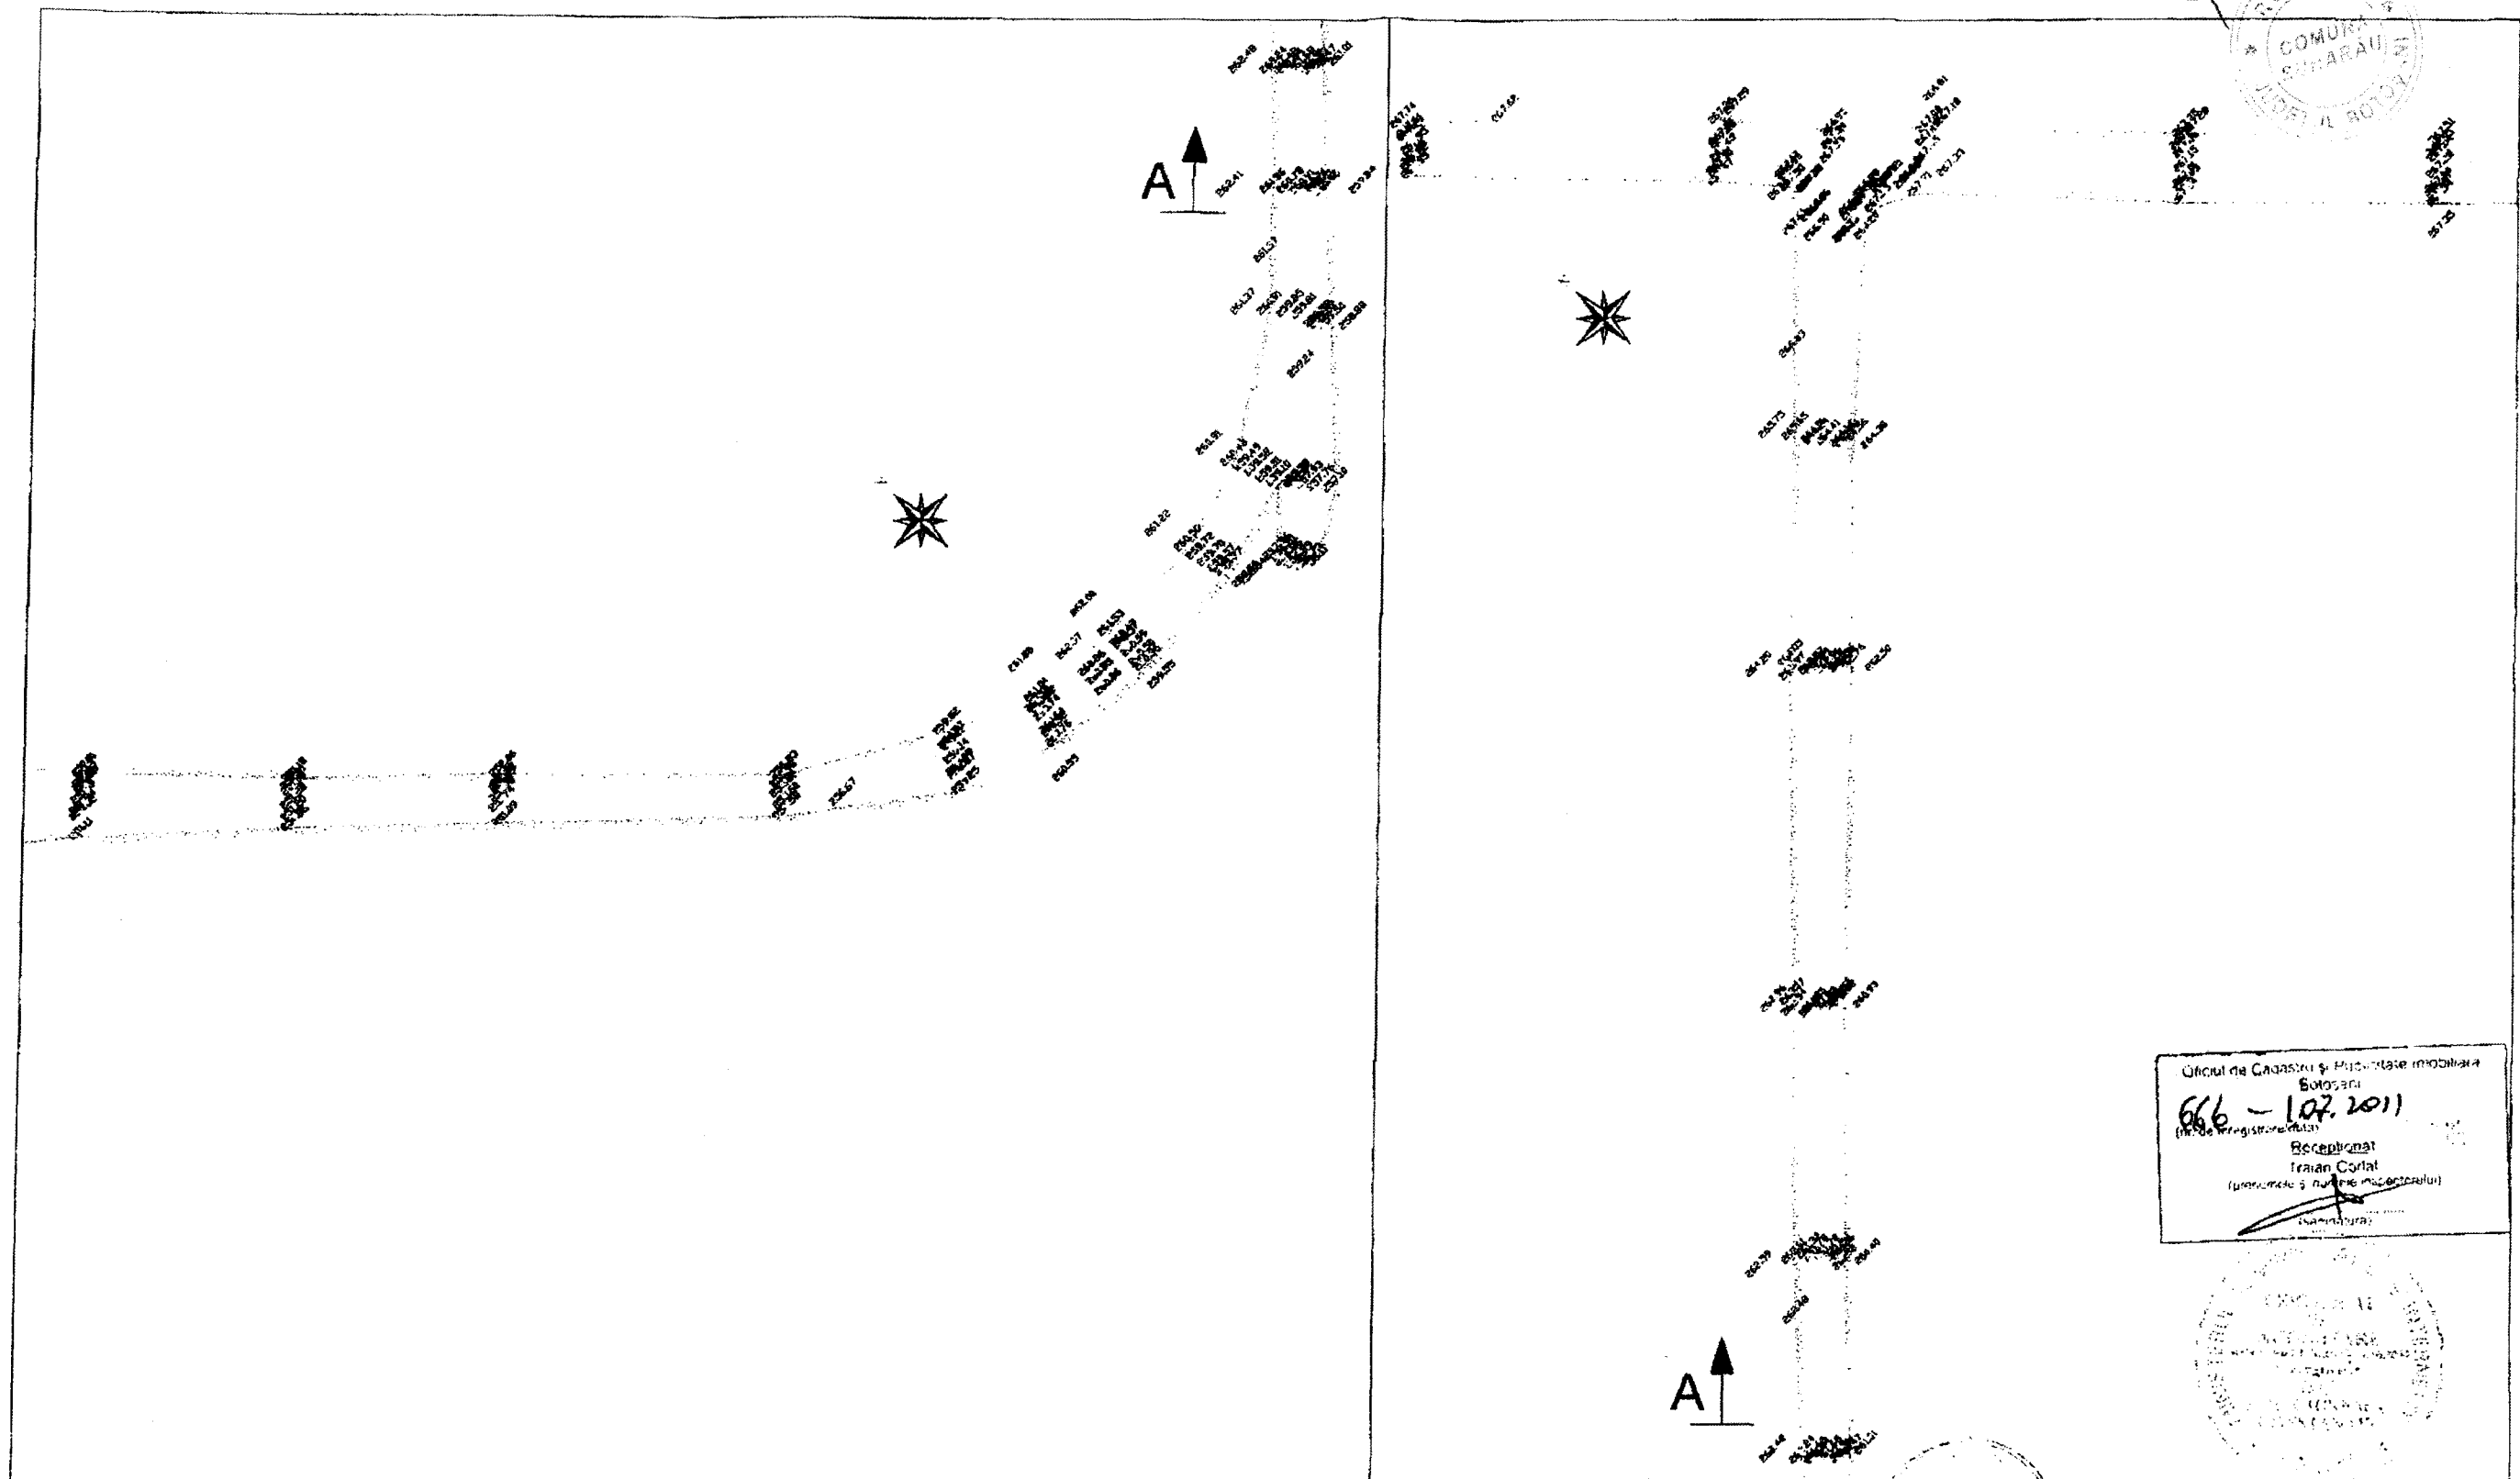


Oficiul de Cadastru și Publicitate Imobiliară
Botoșani
666 - 107.2011
Inregistrat
Recepționat
Traian Corlat
(președinte și membru al comisiei)


S.C. CONPROIECT - AKY S.R.L. BOTOȘANI				BENEFICIAR	Proiect nr.
				COMUNA SUHARAU, Județul BOTOȘANI	Nr 204.12/2011
SPECIFICATIE:	NUME	SEMNATURA	Scara 1:1000	TITLU PROIECT	Faza
SEF PROIECT:	ing. Pascariu Adina	<i>[Signature]</i>		Studiu topografic pentru "Reabilitare și modernizare drum comunal DC 47A Suharau - Lînga, km 0+000 - 3+600, com. Suharau, jud. Botoșani"	Studiu Topografic
RIDICAT:	sing. Strachinescu C-tin	<i>[Signature]</i>	Data 2011	TITLU PLANSA	Plansa nr.
RIDICAT	th. topo Alexa Florin E.	<i>[Signature]</i>		PLAN DE SITUAȚIE	T.3.
RIDICAT/DESENAT:	th. topo Spiridon C-tin	<i>[Signature]</i>			

125

COMUNA SUHARAU
PROIECTUL NO. 5

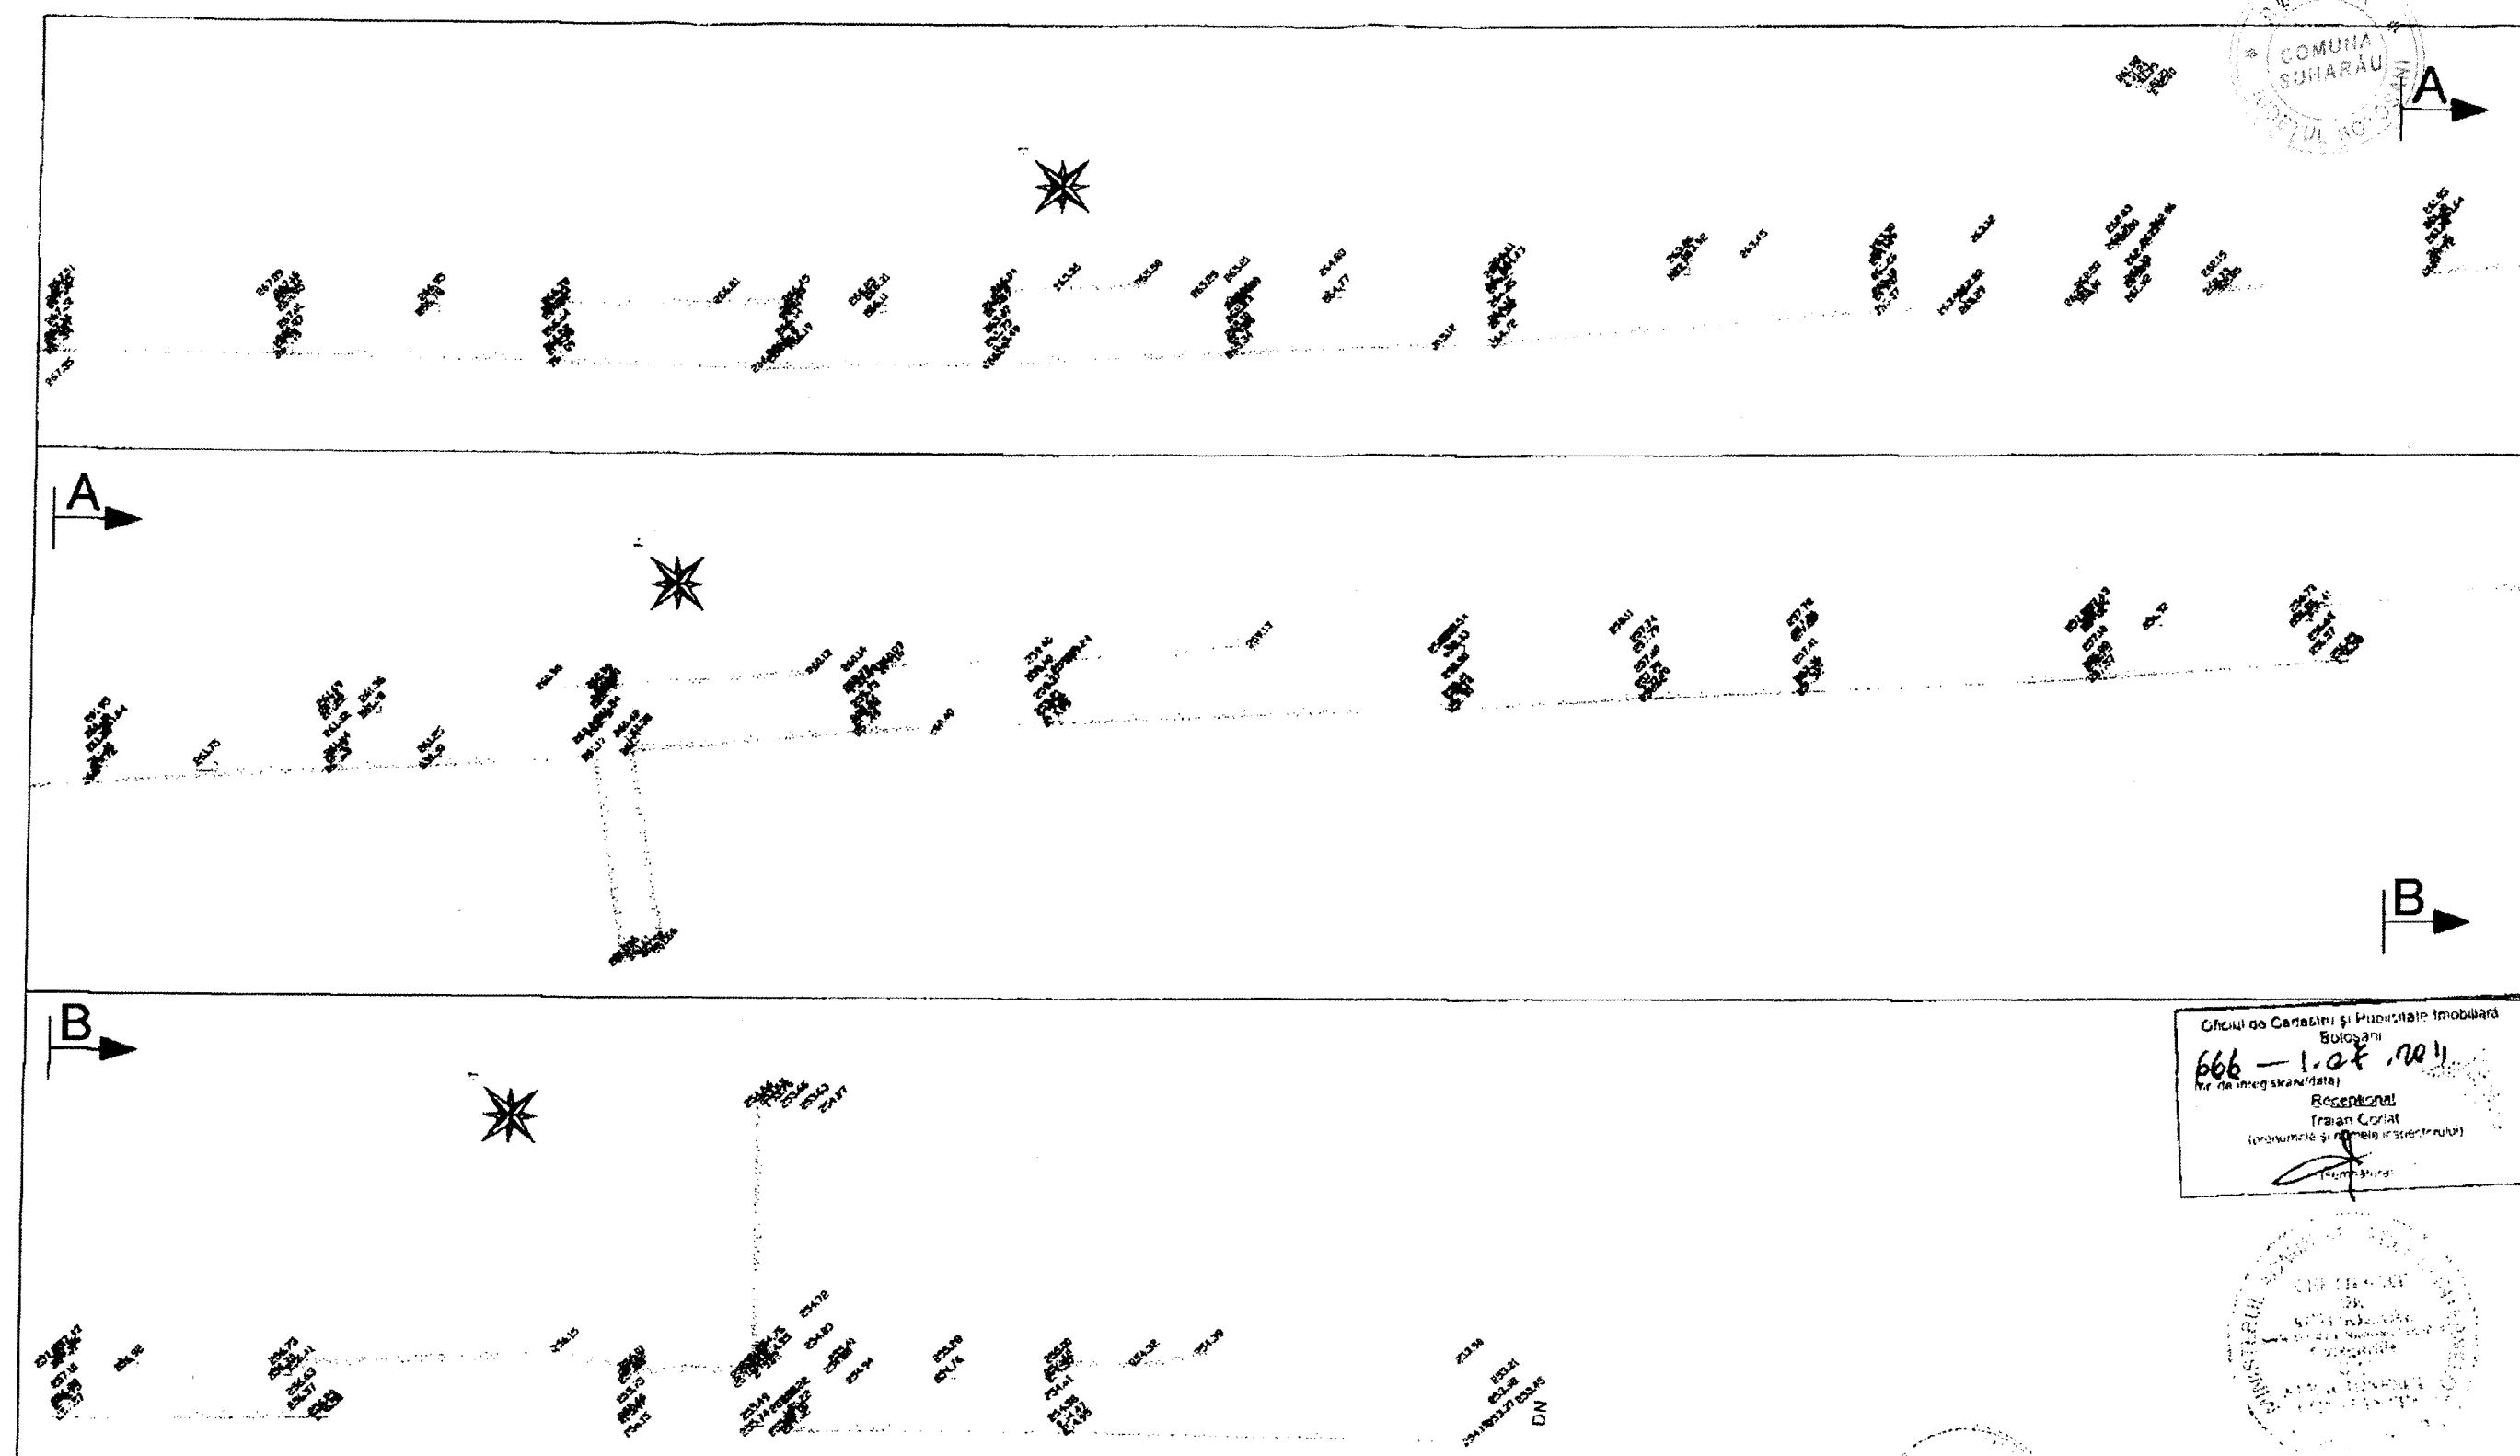

Oficiul de Cadastru și Publicitate Imobiliară
București
666 - 1.04.2011
Nr. de înregistrare (data)
Recepțional
Traian Corlat
(procurator și primar al sectorului)
[Signature]

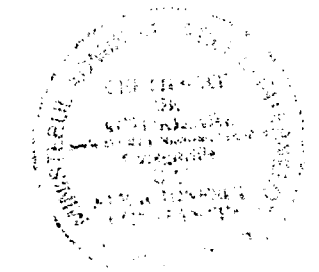

S.C. CONPROIECT - AKY S.R.L. BOTOSANI				BENEFICIAR	Proiect nr.
				COMUNA SUHARAU Județ BOTOSANI	Nr. 204.12/2011
SPECIFICATIE:	NUME	SEMNTATURA	Scara:	TITLU PROIECT	Faza:
SEF PROIECT:	Ing. Pascariu Adina	[Signature]	1:1000	Studiu topografic pentru	Studiu
RIDICAT:	sing. Strachinescu C-tin	[Signature]		"Rețucare și modernizare drum comunal DC 82A,	Topografic
RIDICAT	th. topo Alexa Florin E.	[Signature]	Data:	TITLU PLANSA	Plansa nr.
RIDICAT/DESENAT:	th. topo Spiridon C-tin	[Signature]	2011	PLAN DE SITUAȚIE	T.4